


ელ.პოსტის ან არის წარმოდგენილი ტოპო-კოინტი
ან არის წარმოდგენილი ფოტო მასალა

მიწის ნაკვეთის საკადასტრო კოდი: 01.19.23.003.044
განცხადების რეგისტრაციის ნომერი: 882019738124
მიწის ნაკვეთის ფართობი: 2243 კვ.მ.
დანიშნულება: 10.09.19
მომზადების თარიღი

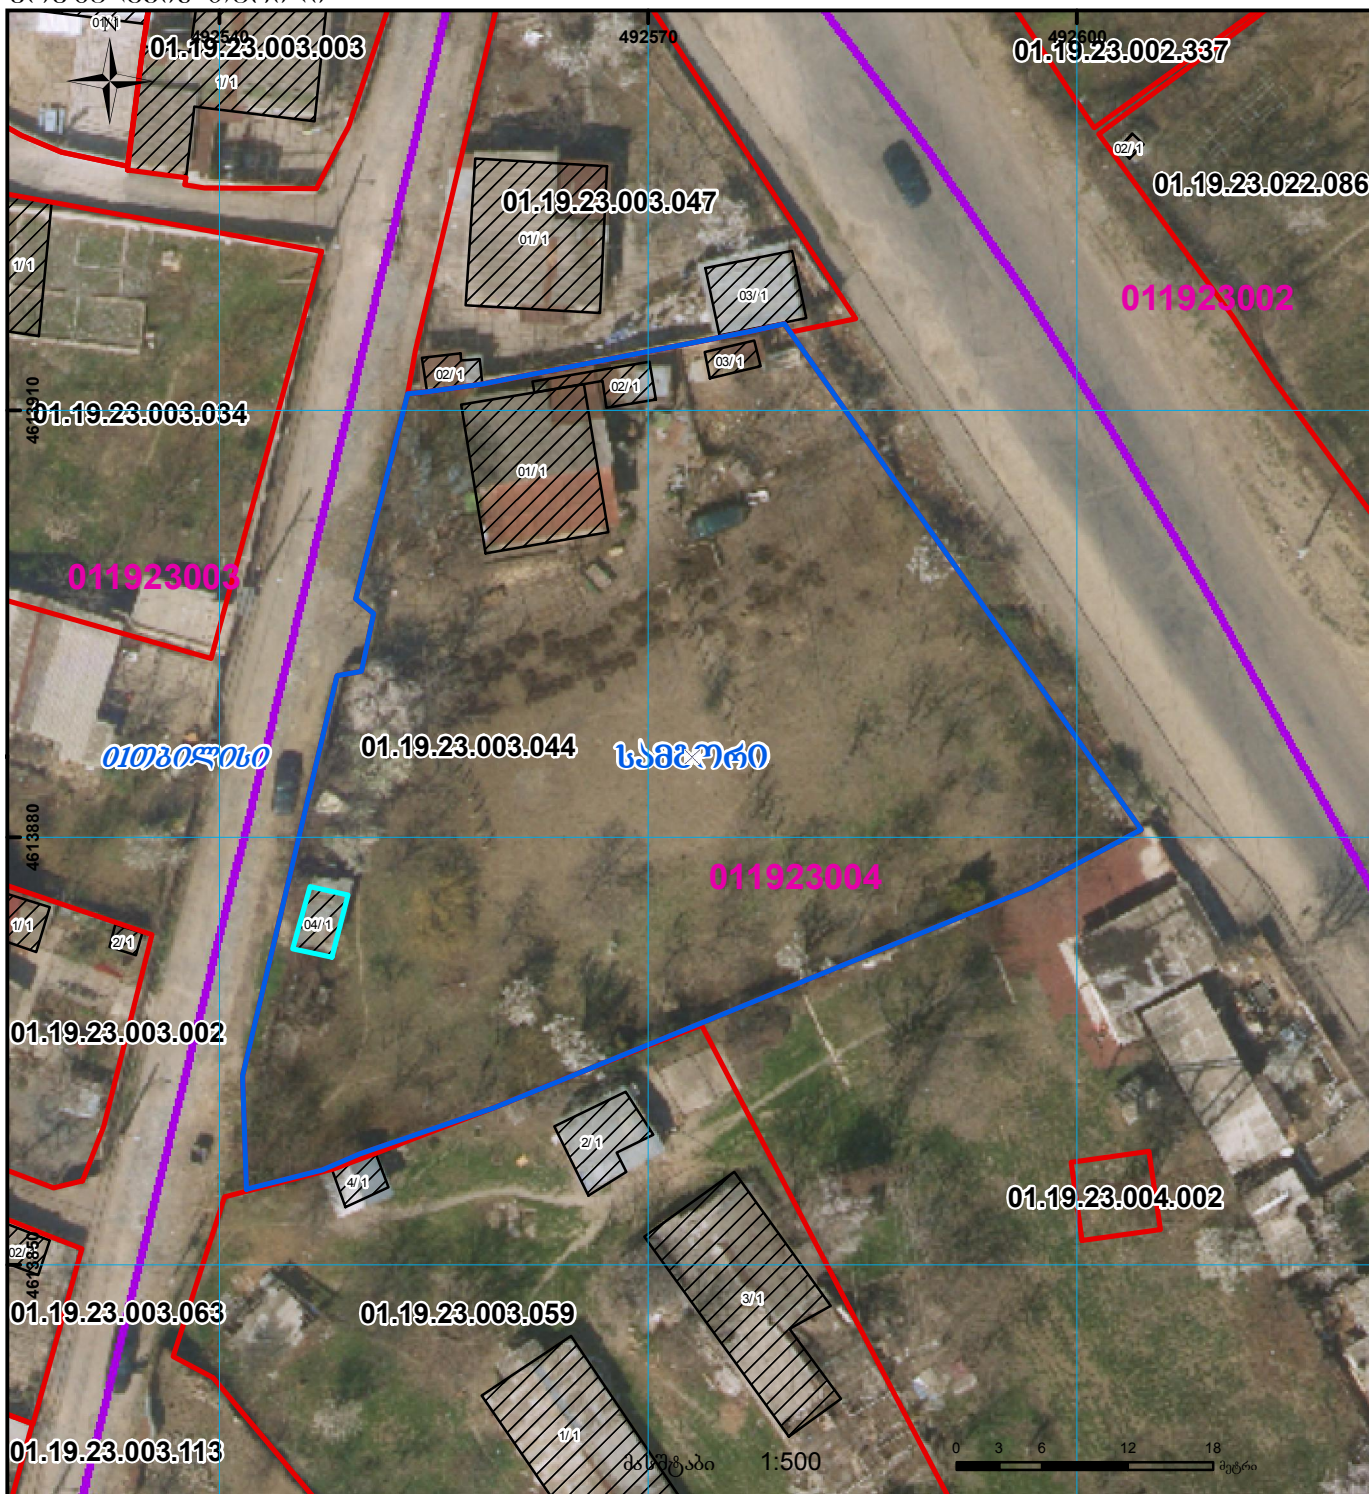

	შენიშვნა-ნაკვეთი, პირობითი ნომერი/სართულიანობა		ვალდებულება		საზოგადოებრივი ნაკვეთი		მიწისქვეშა ნაკვეთი
	მიწის ნაკვეთის საკადასტრო საზღვარი		მშენებარე ნაკვეთი		მიწისქვეშა ნაკვეთი		UTM (საერთაშორისო) სისტემის კოორდ.