



საკადასტრო გეგმა

საჯარო რეესტრის ეროვნული
სააგენტო

საკადასტრო კოდი: **43.30.44.335**

განცხადების ნომერი: **892018182567**

მომზადების თარიღი: **09/03/2018**


ნაკვეთის დანიშნულება:

ფართობი:

არასასოფლო სამეურნეო

5004 კვ.მ (WGS 84 / UTM zone 38N)

5000 კვ.მ (WGS 84 / UTM zone 37N)

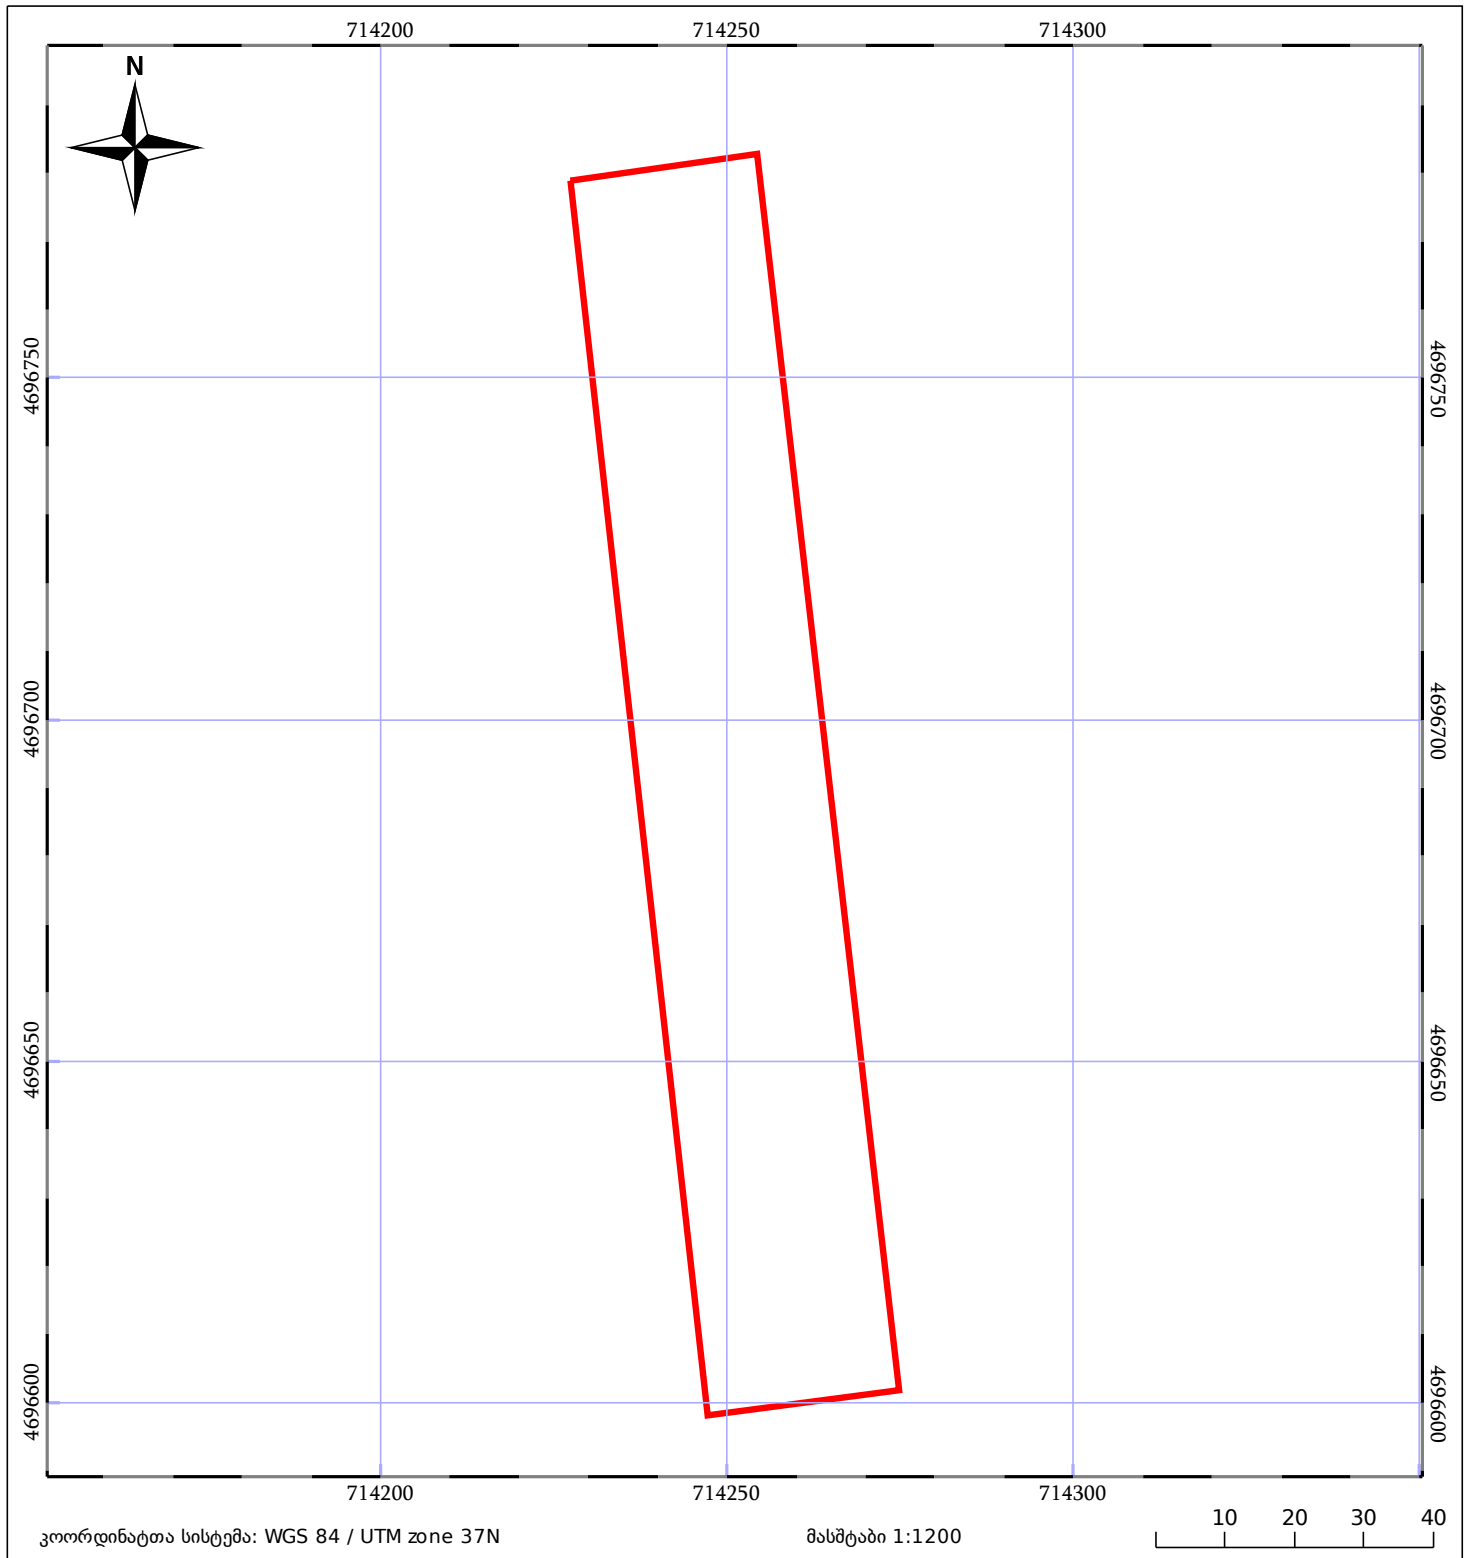

05/25 მშენებარე ნაგებობა	05/25 შენობა/ნაგებობა	ტყის ფონდი
ნაკვეთის საკადასტრო საზღვარი	ხაზობრივი ნაგებობა	ვალდებულება