




საკადასტრო გეგმა

საჯარო რეგისტრის ეროვნული სააგენტო

საკადასტრო კოდი: **20.48.08.448**
განცხადების ნომერი: **882022177369**
მომზადების თარიღი: **24/03/2022**

ნაკვეთის დანიშნულება: **არასასოფლო სამეურნეო**
ფართობი: **1230 კვ.მ (WGS 84 / UTM zone 38N)**
1229 კვ.მ (WGS 84 / UTM zone 37N)

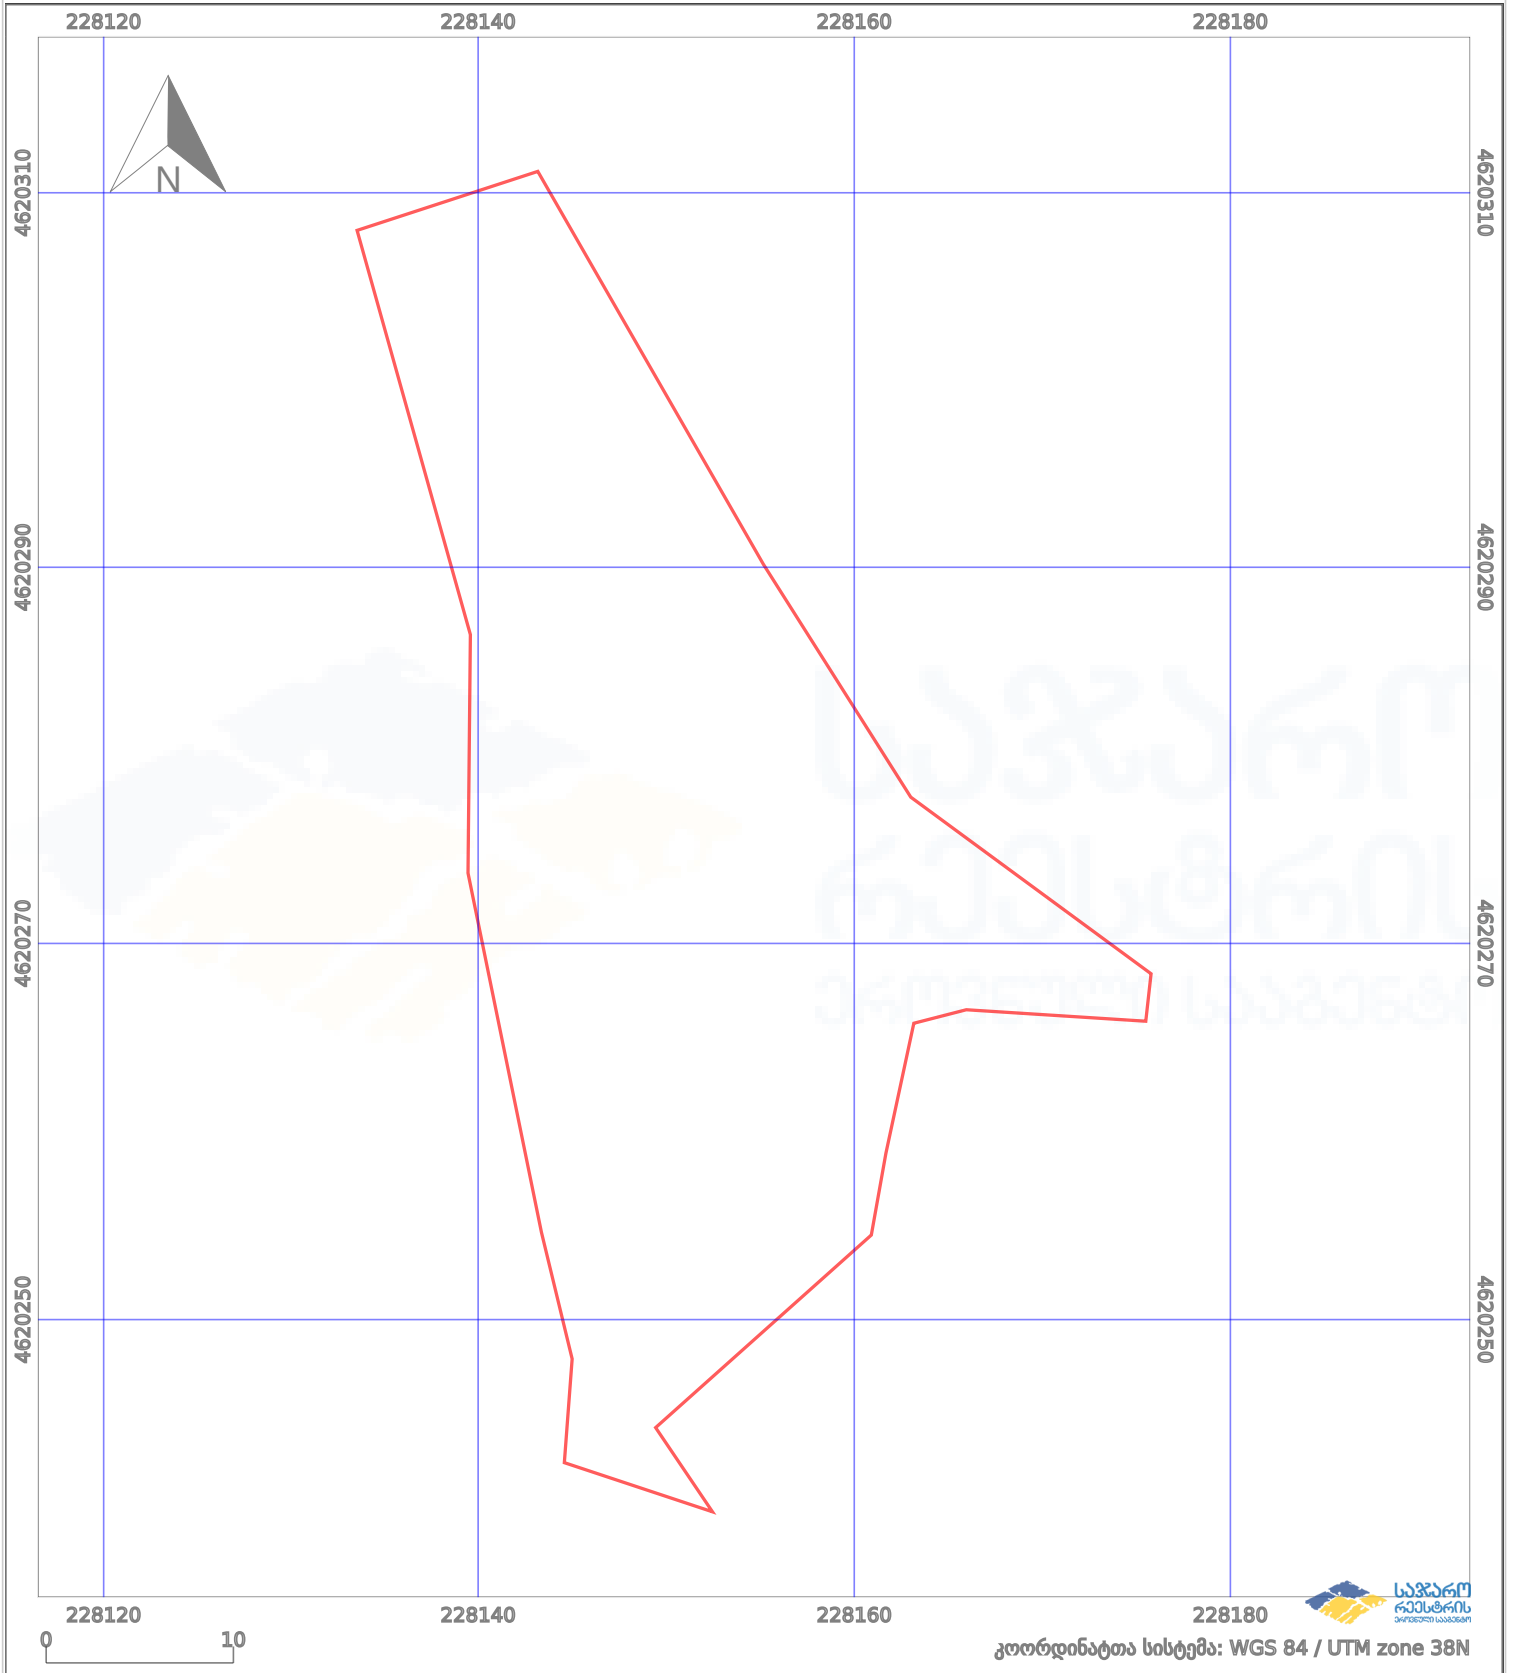

	ნაკვეთის საზღვარი		პირობითი აღნიშვნები: მშენებარე ნაგებობა		აშენებული ნაგებობა
	საზღვარი ნაგებობა		ტყის ფონდი		ვალდებულება