


მიწის ნაკვეთის საკადასტრო კოდი: 715608 661
 განცხადების რეგისტრაციის ნომერი: 892024039936
 მიწის ნაკვეთის ფართობი: 3859 კვ.მ.
 დანიშნულება:

მომზადების თარიღი: 17.07.24

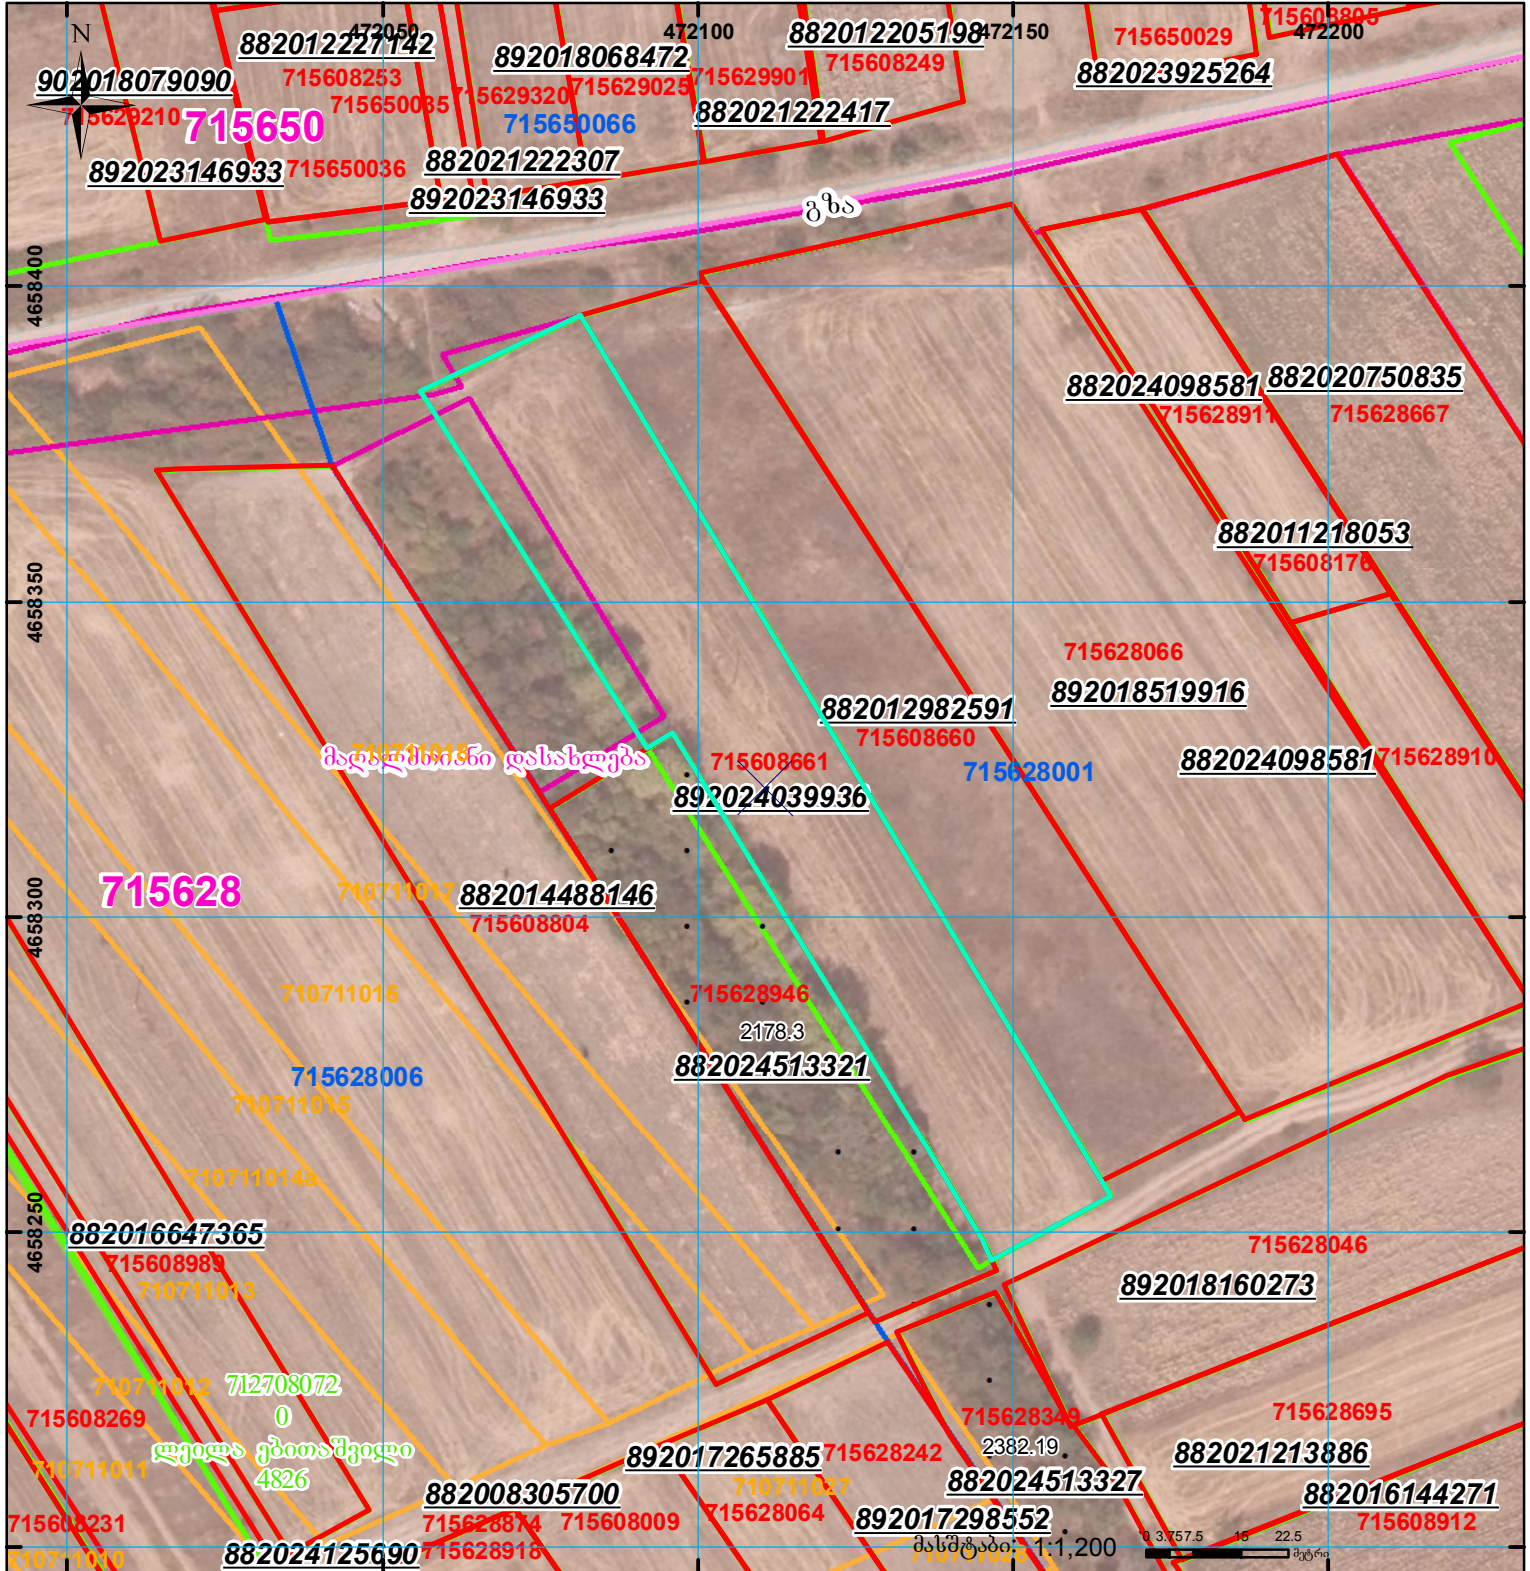

	შენიშნული ნაკვეთი, პირობითი ნომერი/სართულიანობა		კალდებულება		სარეგისტრაციოდ წარმოდგენილი ნაკვეთი
	მიწის ნაკვეთის საკადასტრო საზღვარი		შენიშნული ნაკვეთი		საზობრევი ნაკვეთი

UTM (საერთაშორისო) სისტემის კოორდ.