
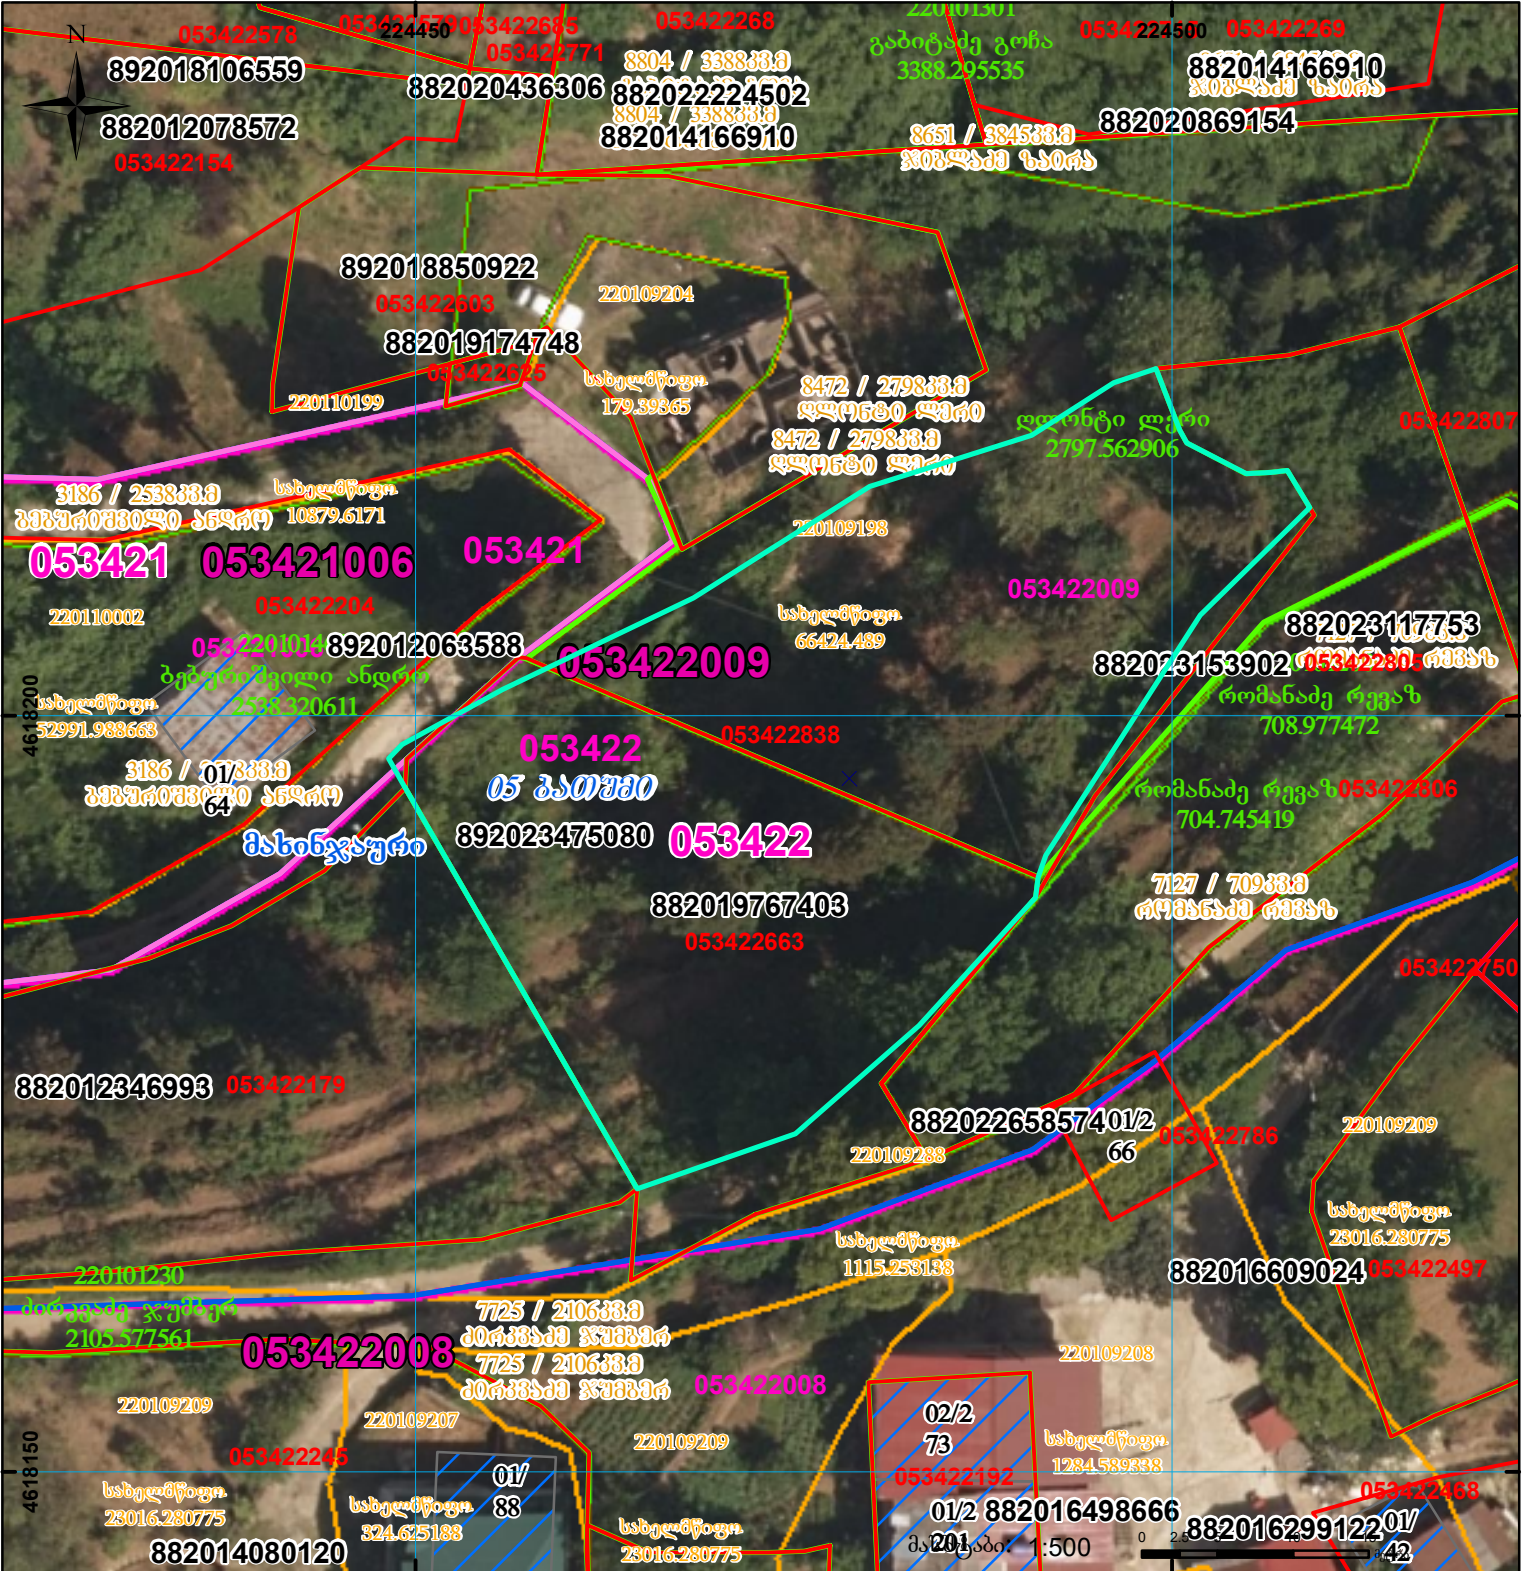



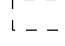
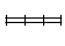


ზედალება რეგისტრირებულ მონაცემთა: 6:05.34.22.663, 22.21.09.313
 ზედალება არსებულ მონაცემთა: (ლონტი ლერი)

მიწის ნაკვეთის საკადასტრო კოდი: 053422838
 განცხადების რეგისტრაციის ნომერი: 892023475080
 მიწის ნაკვეთის ფართობი: 1574 კვ.მ.
 დანიშნულება: 26.12.23
 მომზადების თარიღი:

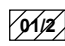

	შენიშნული ნაკვეთი, პირობითი ნომერი/სართულიანობა		კვადრატული ნაკვეთი		სარეგისტრაციოდ წარმოდგენილი ნაკვეთი
	მიწის ნაკვეთის საკადასტრო საზღვარი		შენიშნული ნაკვეთი		საზოხორციელო ნაკვეთი

UTM (საერთაშორისო) სისტემის კოორდ.