

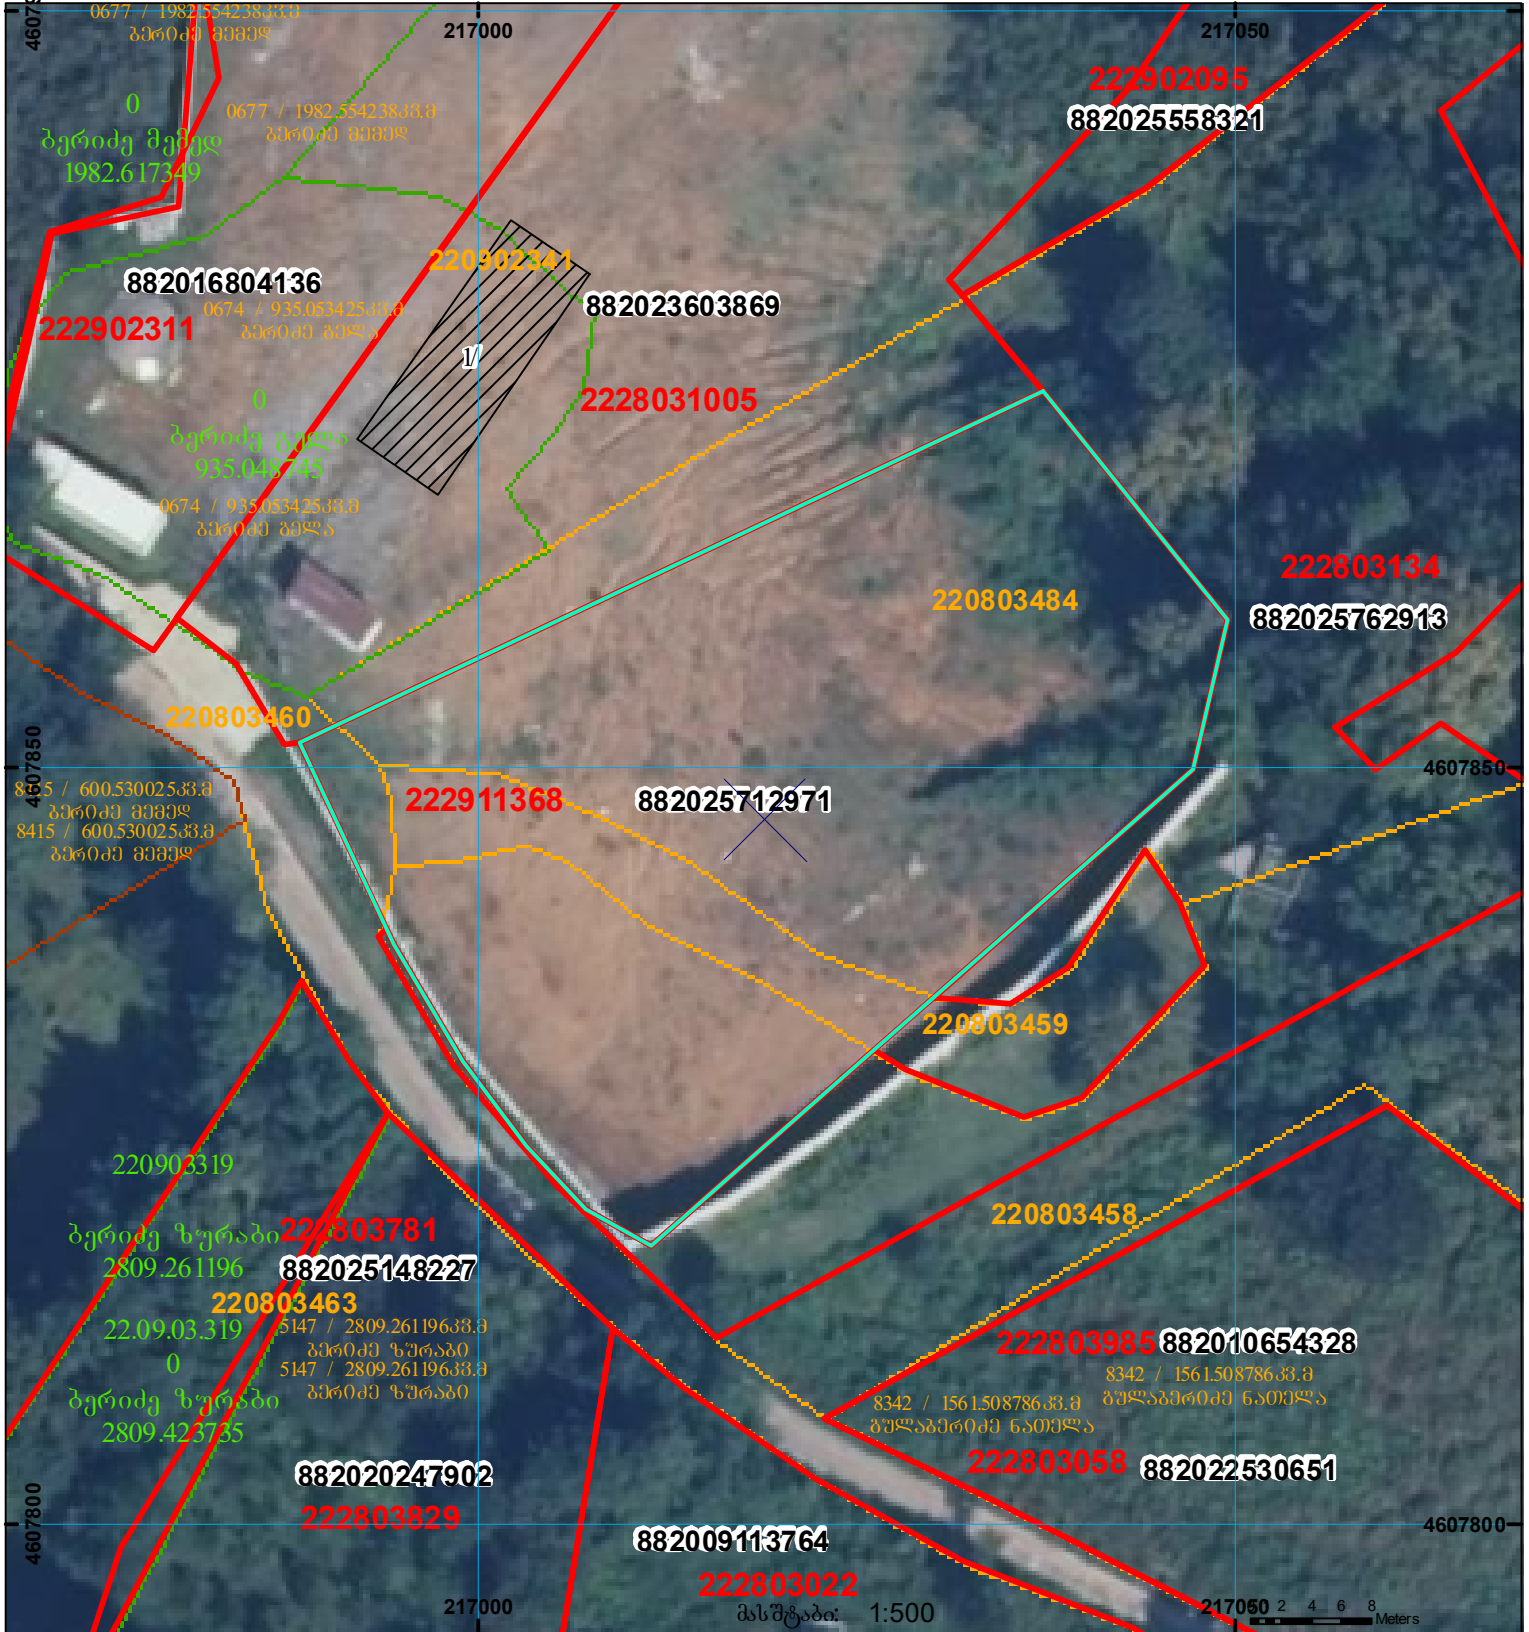
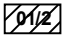


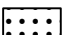


მიწის ნაკვეთის საკადასტრო კოდი: 22 29 11 368
 განცხადების რეგისტრაციის ნომერი: 882025712971
 მიწის ნაკვეთის ფართობი: 1856 კვ.მ.
 შემოსაღების თარიღი: 04.07.25

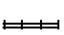

	შენიშნული ნაკვეთი, პირობითი ნომერით/სართულიანობა		კალდებულება		საზობრივი ნაკვეთი	 <p>UTM (საერთაშორისო) სისტემის კოორდ.</p>
	მიწის ნაკვეთის საკადასტრო საზღვარი		შვებნებარე ნაკვეთი			