



# საკადასტრო გეგმა

საჯარო რეესტრის ეროვნული  
სააგენტო

საკადასტრო კოდი: 01.17.02.016.031

ნაკვეთის დანიშნულება:


არასასოფლო სამეურნეო

განცხადების ნომერი: 892018318625

ფართობი:

127 კვ.მ (WGS 84 / UTM zone 38N)

მომზადების თარიღი: 23/04/2018

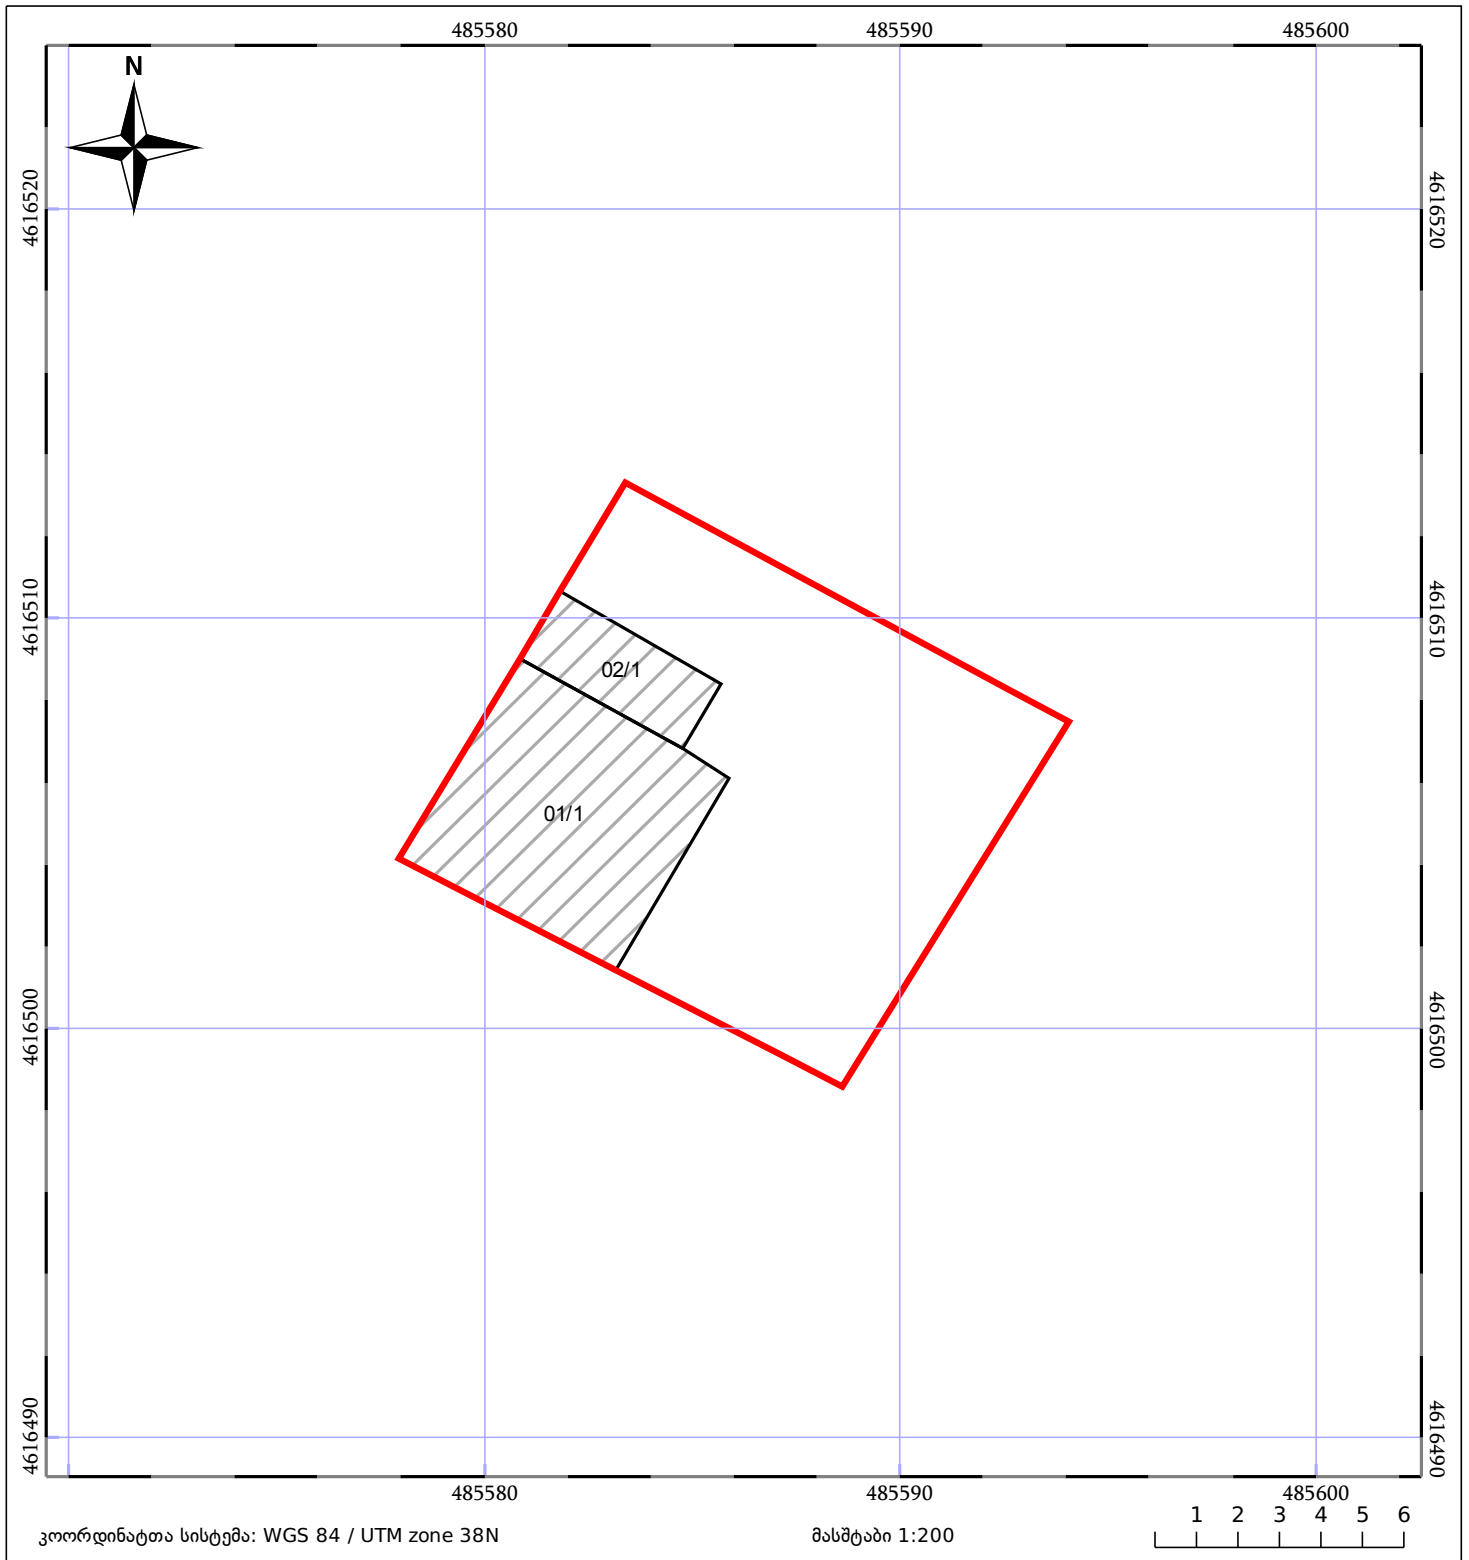

05/25 მშენებარე ნაკებობა	05/25 მენობა/ნაკებობა	ტყის ფონდი
ნაკვეთის საკადასტრო საზღვარი	ხაზობრივი ნაკებობა	ვალდებულება