


ფოტომასშალა არაა წარმოდგენილი

მიწის ნაკვეთის საკადასტრო კოდი: 01.72.14.031.481
 განცხადების რეგისტრაციის ნომერი: 882017748363
 მიწის ნაკვეთის ფართობი: 800 კვ.მ.
 დანიშნულება: მრეწველობის თარიღი 18.08.17

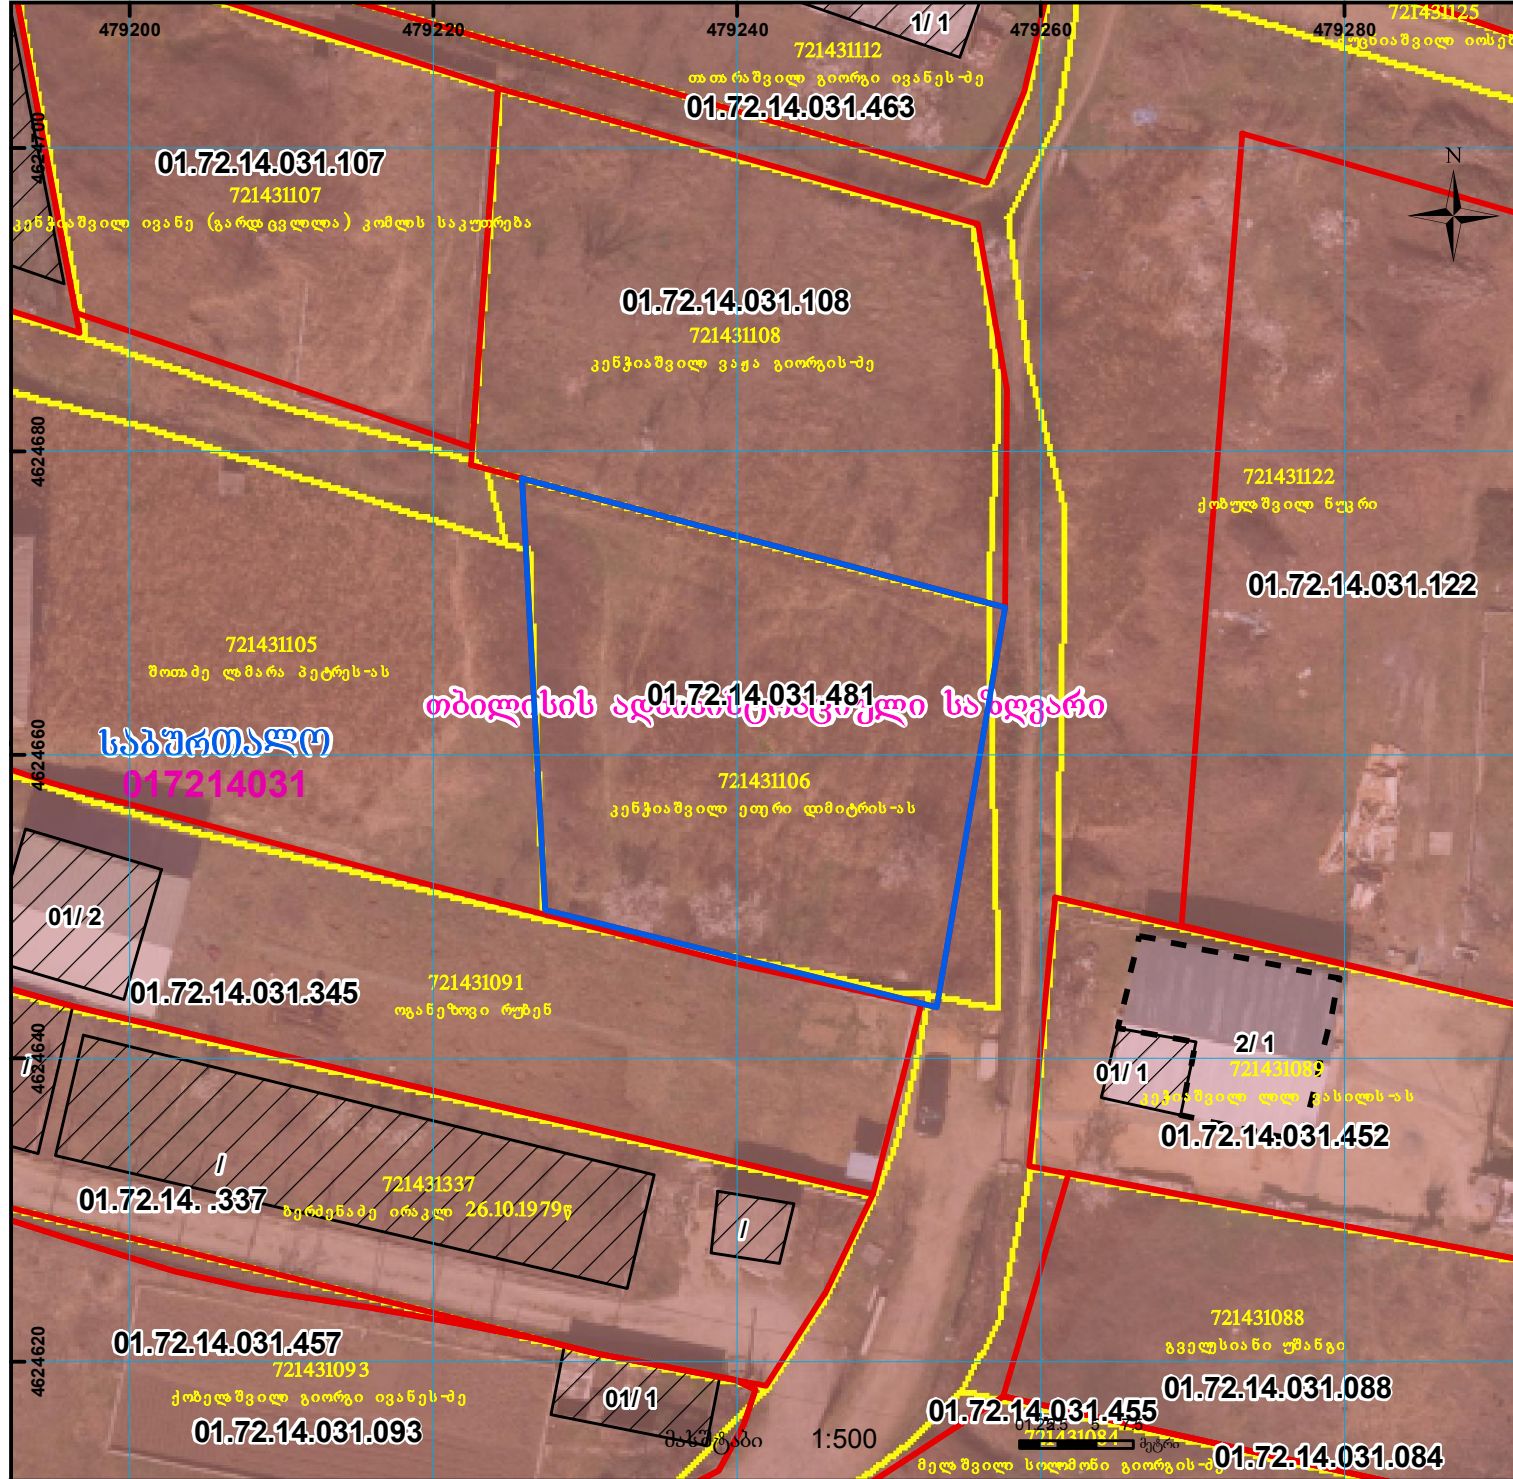

	შენიშნული ნაკვეთი, პირობითი ნომერი/სართულიანობა		ვალდებულება		საზოგადოებრივი ნაკვეთი	 UTM (საერთაშორისო) სისტემის კოორდ.
	მიწის ნაკვეთის საკადასტრო საზღვარი		მშენებარე ნაკვეთი		მიწისქვეშა ნაკვეთი	