


ზედგება ტყის მასივის კონტურთან

მიწის ნაკვეთის საკადასტრო კოდი: **861726290**
 განცხადების რეგისტრაციის ნომერი: **882021824191**
 მიწის ნაკვეთის ფართობი: **1144 კვ.მ.**
 დანიშნულება:
 მომზადების თარიღი: **28.09.21**

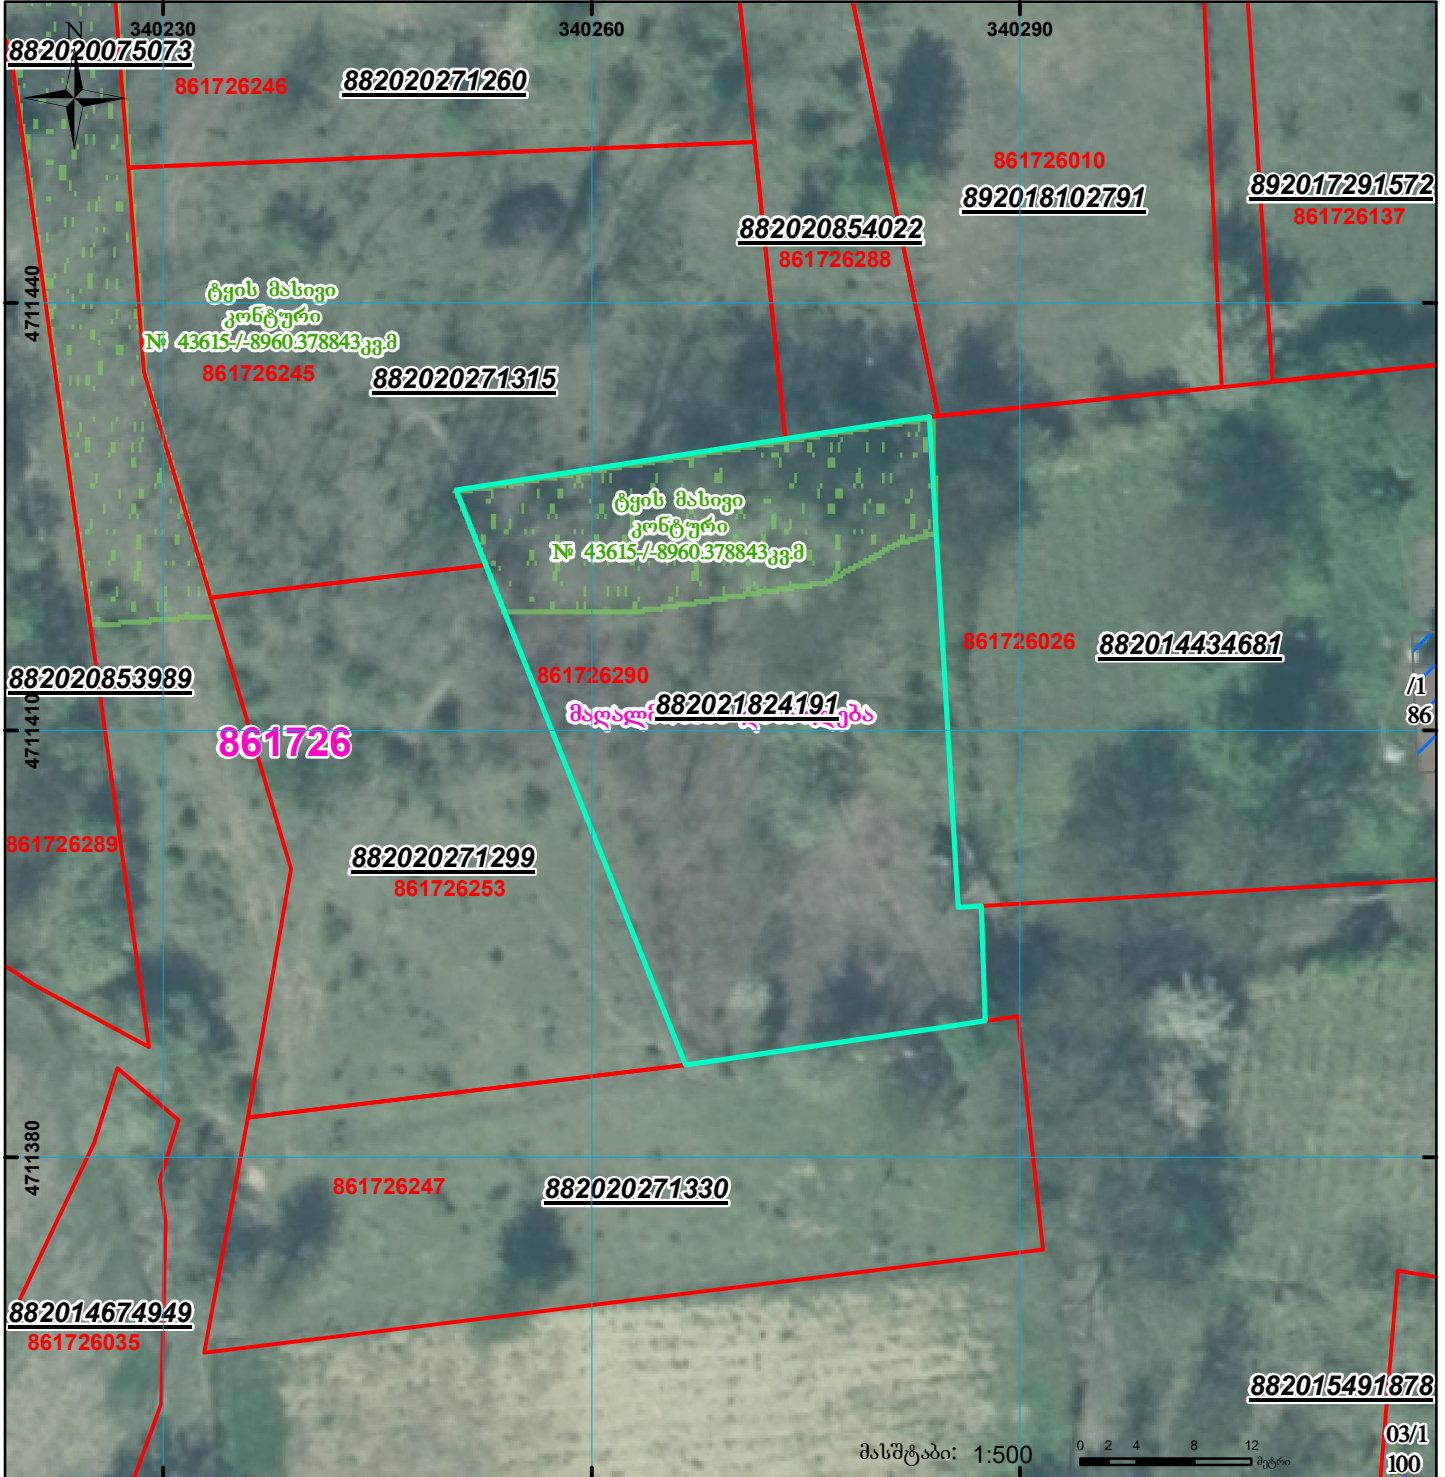

	შენიშნულ-ნაგებობა, პირობითი ნომერი/სართულიანობა		ვალდებულება		სარეგისტრაციოდ წარმოდგენილი ნაკვეთი
	მიწის ნაკვეთის საკადასტრო საზღვარი		მშენებარე ნაგებობა		სახორბოვი ნაგებობა