




N902019901944 17.12.2019წ.

მცხეთის რაიონის,
მუხრანის მეზოსტნეობის ს/მეურნეობის 1990 წლის მიწათსარგებლობის გეგმა

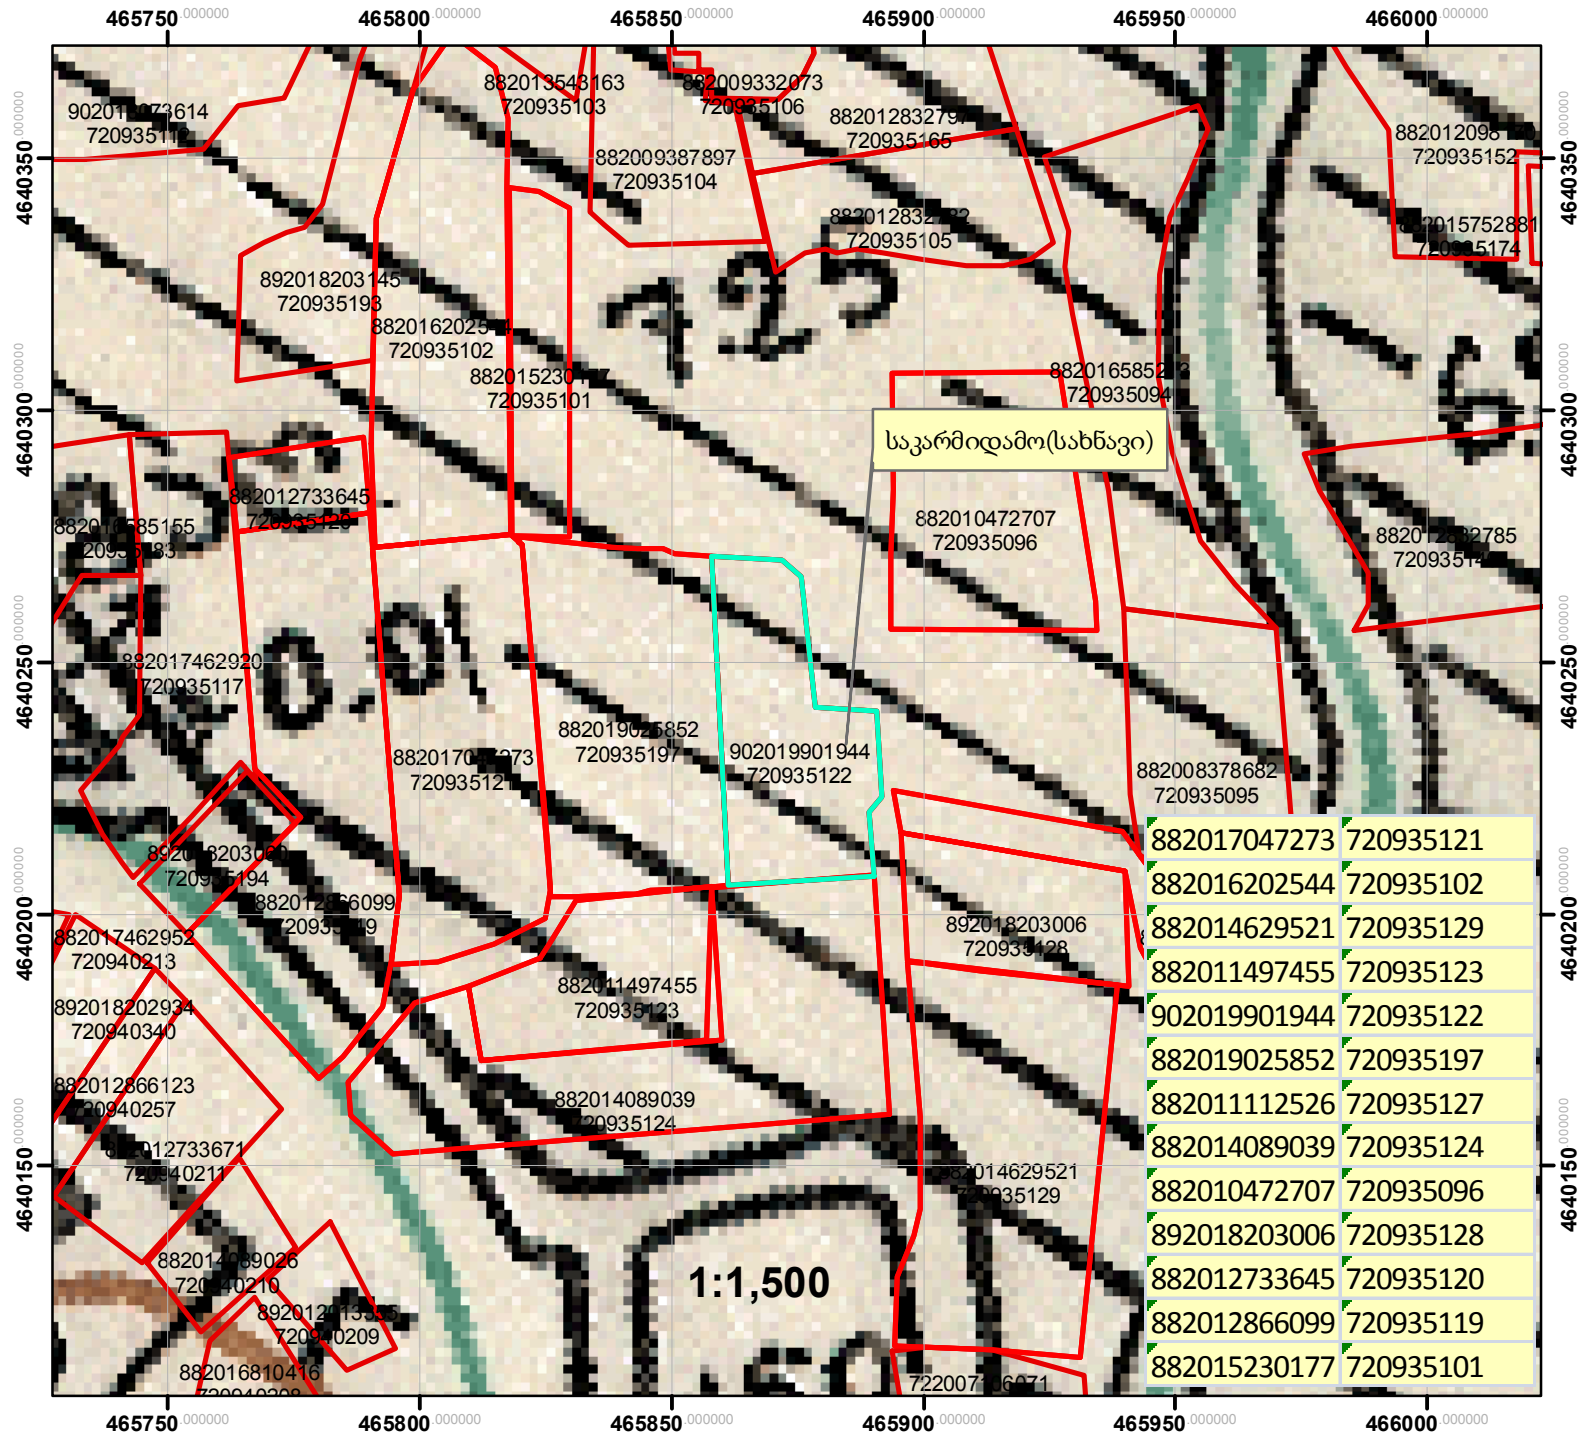

1:1,500

შენიშვნა 1: ამონარიდი მომზადებულია საკადასტრო აბრეშვილი ნახაბით წარმოდგენილი მიწის ნაკვეთის დანოშნულებისა და კატეგორიის თაობაზე ინფორმაციის მიწოდების მიზნით და ასახავს მიწათსარგებლობის გეგმის შეღებვის პერიოდისთვის არსებულ სიტუაციას.

	ტყე		სახნავი		ბუნძნარი
	სამეურნეო		შენიშვნა		ქარსაზარი
	სათიბი		სახ. ნაგებობები		მრ. წლ. ნარგავები
	საკარმიდამო				