



**საჯარო რეესტრის ეროვნული სააგენტოს
გორის სარეგისტრაციო სამსახური
საკადასტრო გეგმა**

მიწის ნაკვეთის საკადასტრო კოდი: 66 42 08 002


განცხადების რეგისტრაციის ნომერი: 882008315521

მიწის ნაკვეთის ფართობი: 180009 კვ.მ.

ღანიშნულება: სასოფლო-სამეურნეო

კატეგორია:

მომზადების თარიღი: 28.10.08

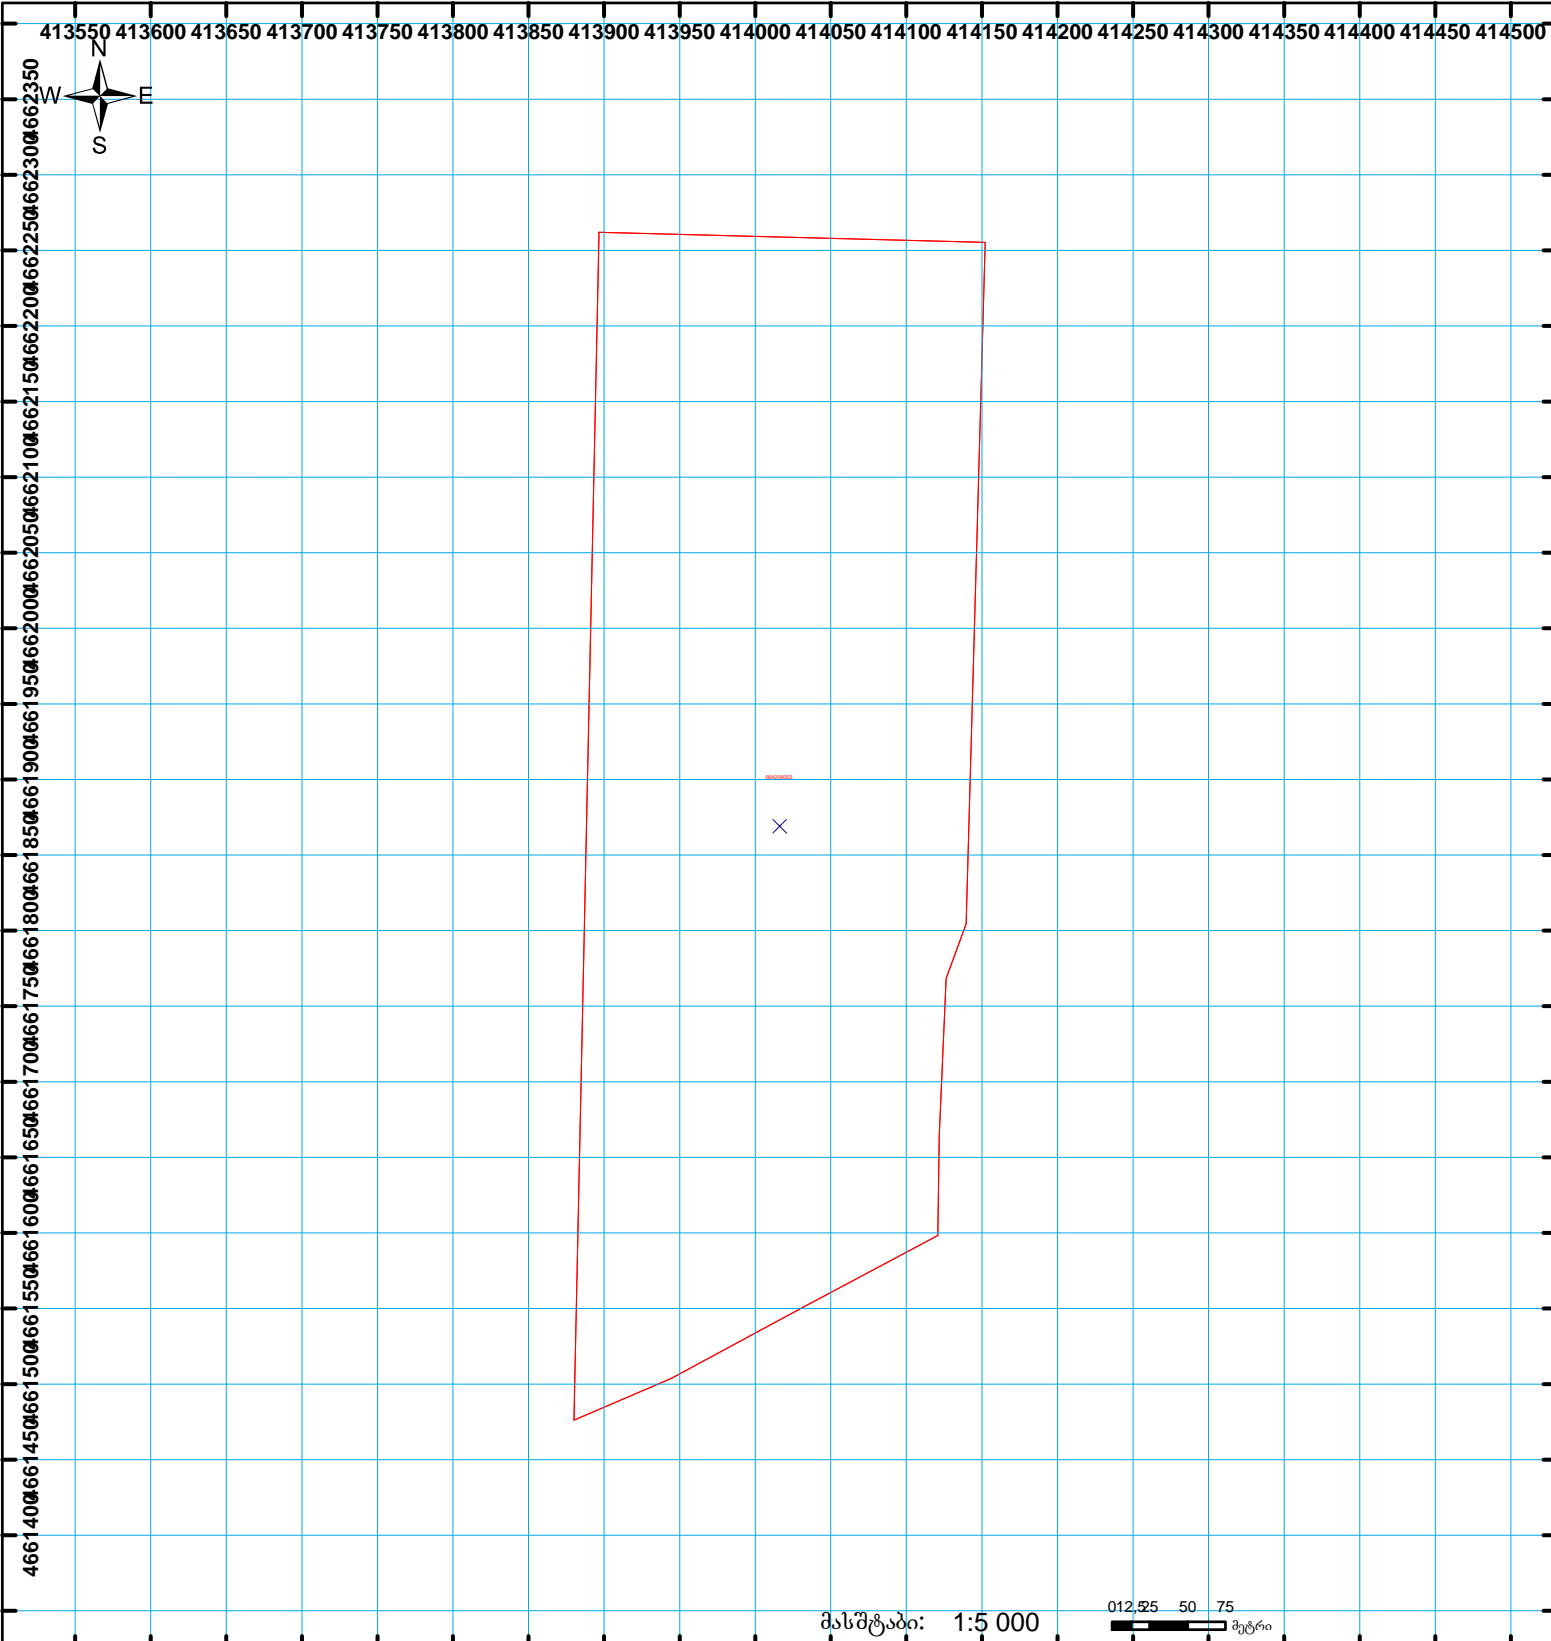

	შენიშნა-ნაგებობა, პირობითი ნომერი/სართულიანობა		ვადღებულებები		საზობრივი ნაგებობა
	მიწის ნაკვეთის საკადასტრო საზღვარი		მშენებარე ნაგებობა		

00:0
0.00
UTM (საერთაშორისო) სისტემის კოორდ.