




საკადასტრო გეგმა

საჯარო რეგისტრის ეროვნული
სააგენტო

საკადასტრო კოდი: **53.03.42.214**
განცხადების ნომერი: **892024717306**
მომზადების თარიღი: **09/11/2024**

ნაკვეთის დანიშნულება: **სასოფლო-სამეურნეო**
ფართობი: **100458 კვ.მ (WGS 84 / UTM zone 38N)**

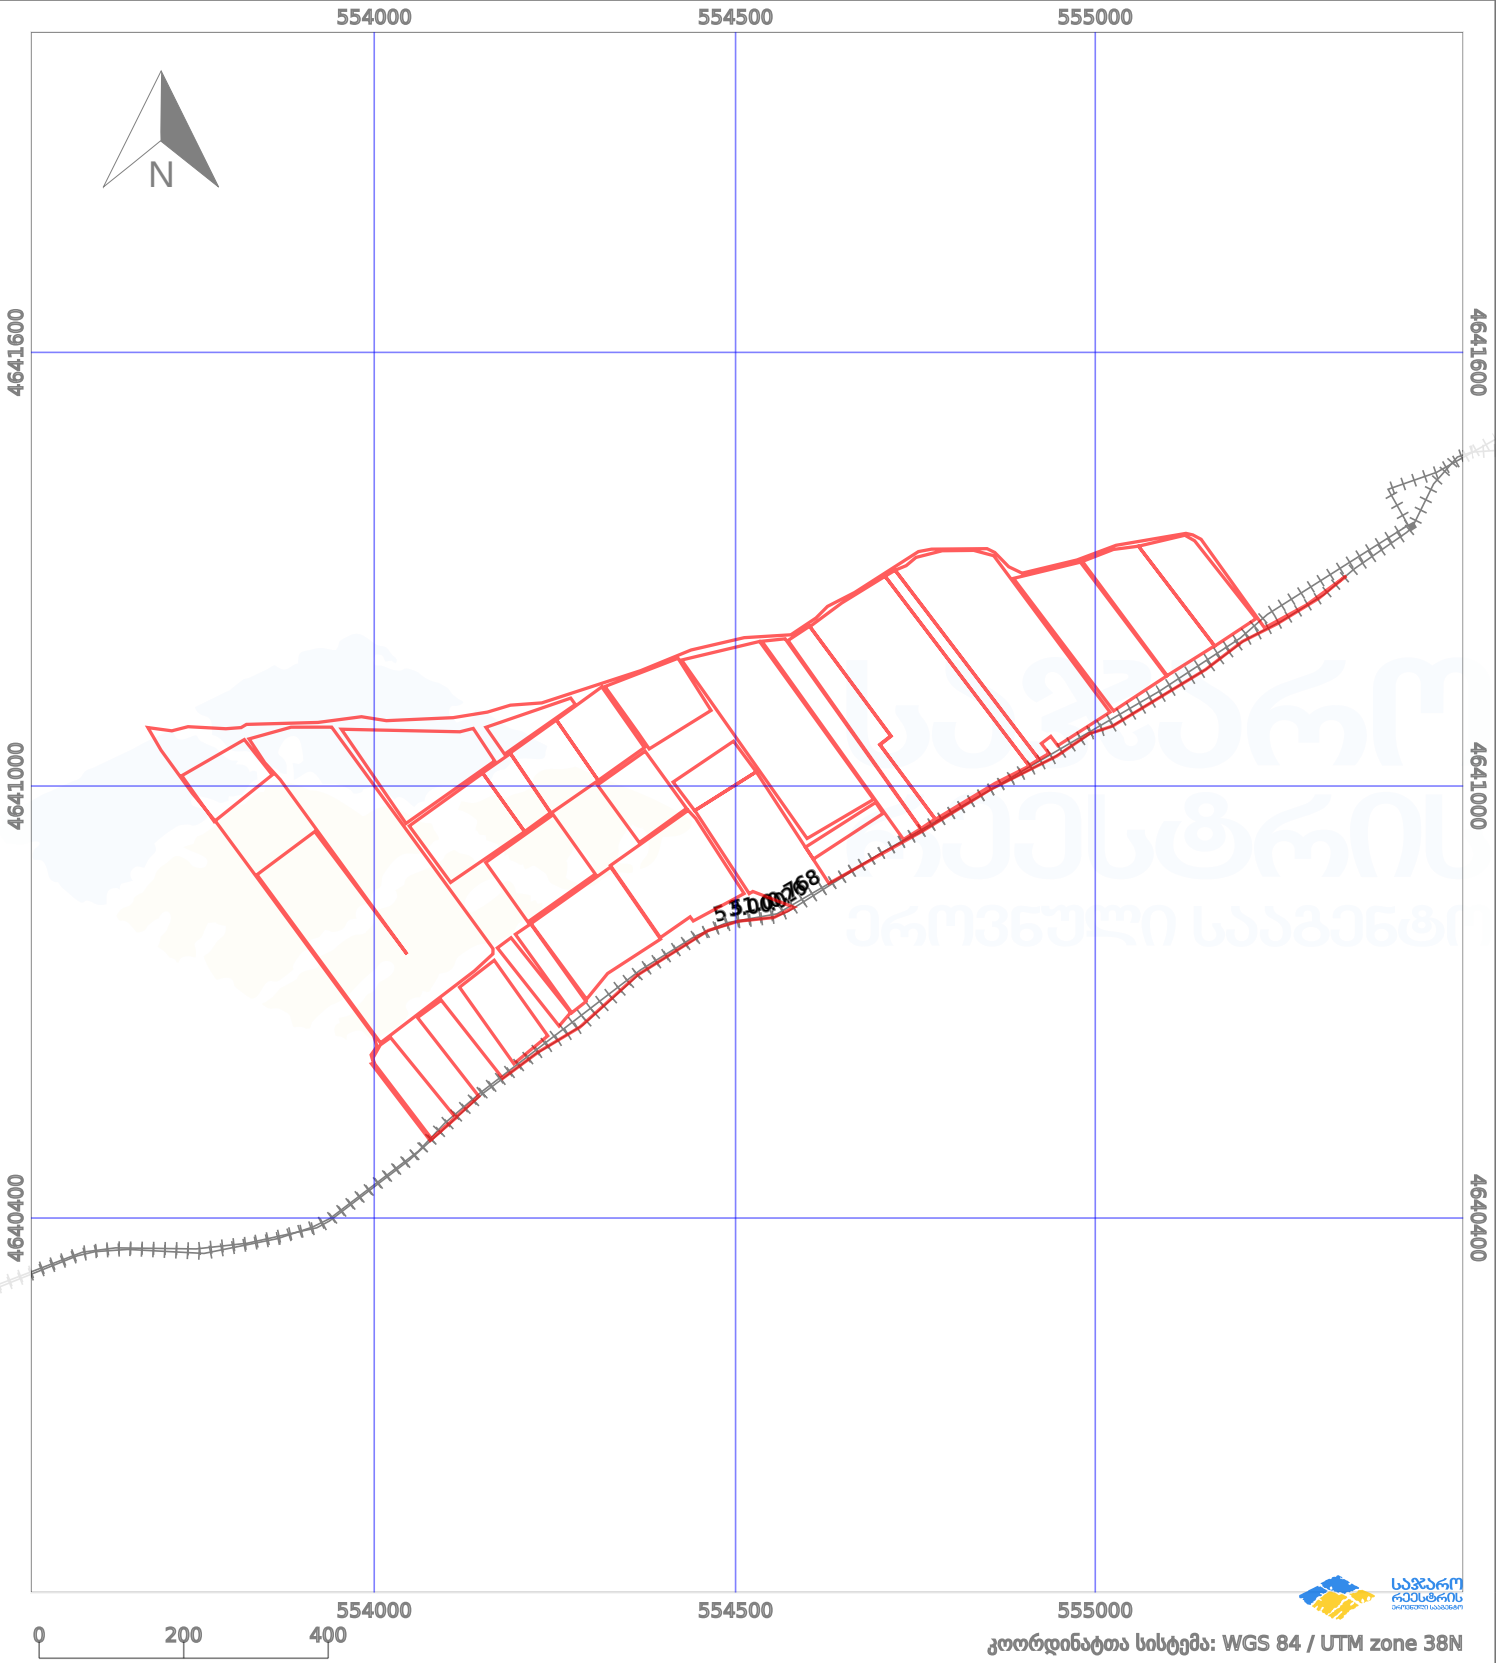

პირობითი აღნიშვნები:					
ნაკვეთის საზღვარი	მშენებარე ნაგებობა	აშენებული ნაგებობა	მიწისქვეშა ნაგებობა		
ხაზობრივი ნაგებობა	ტყის ფონდი	ვალდებულება	ქარსაფარი ბოლი		