


მიწის ნაკვეთის საკადასტრო კოდი:  
 განცხადების რეგისტრაციის ნომერი:  
 მიწის ნაკვეთის ფართობი:  
 დანიშნულება:  
 მომზადების თარიღი:

71 64 85 033  
 882017074854  
 2800 კვ.მ.

28.03.17

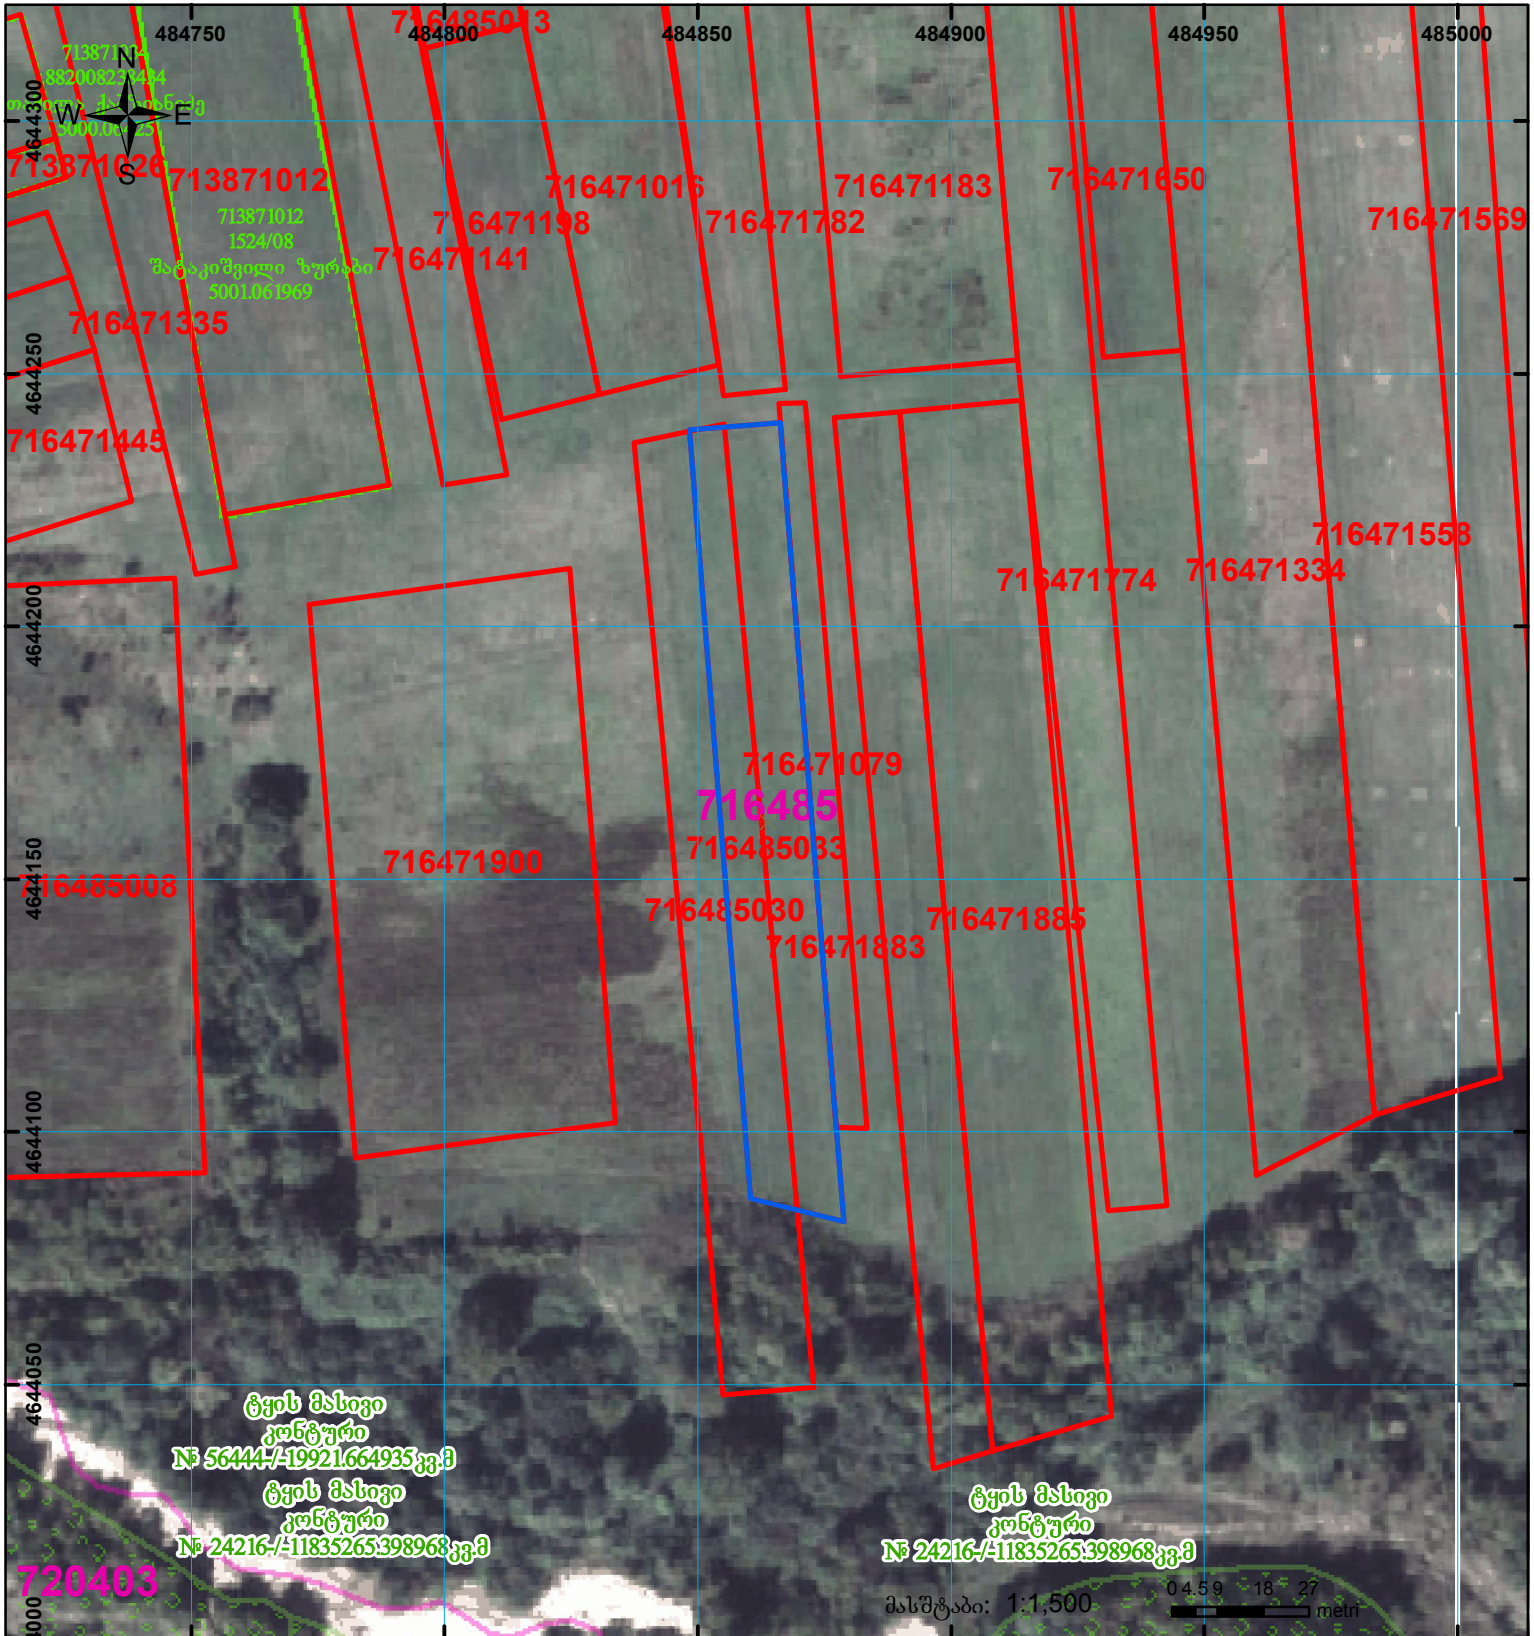

|  |   |  |                   |  |                        |
|--|---|--|-------------------|--|------------------------|
|  | შენიშნული ნაკვეთი, პირობითი ნომერი/სართულიანობა |  | ვალდებულება       |  | საზოგადოებრივი ნაკვეთი |
|  | მიწის ნაკვეთის საკადასტრო საზღვარი              |  | შეზღუდული ნაკვეთი |  |                        |