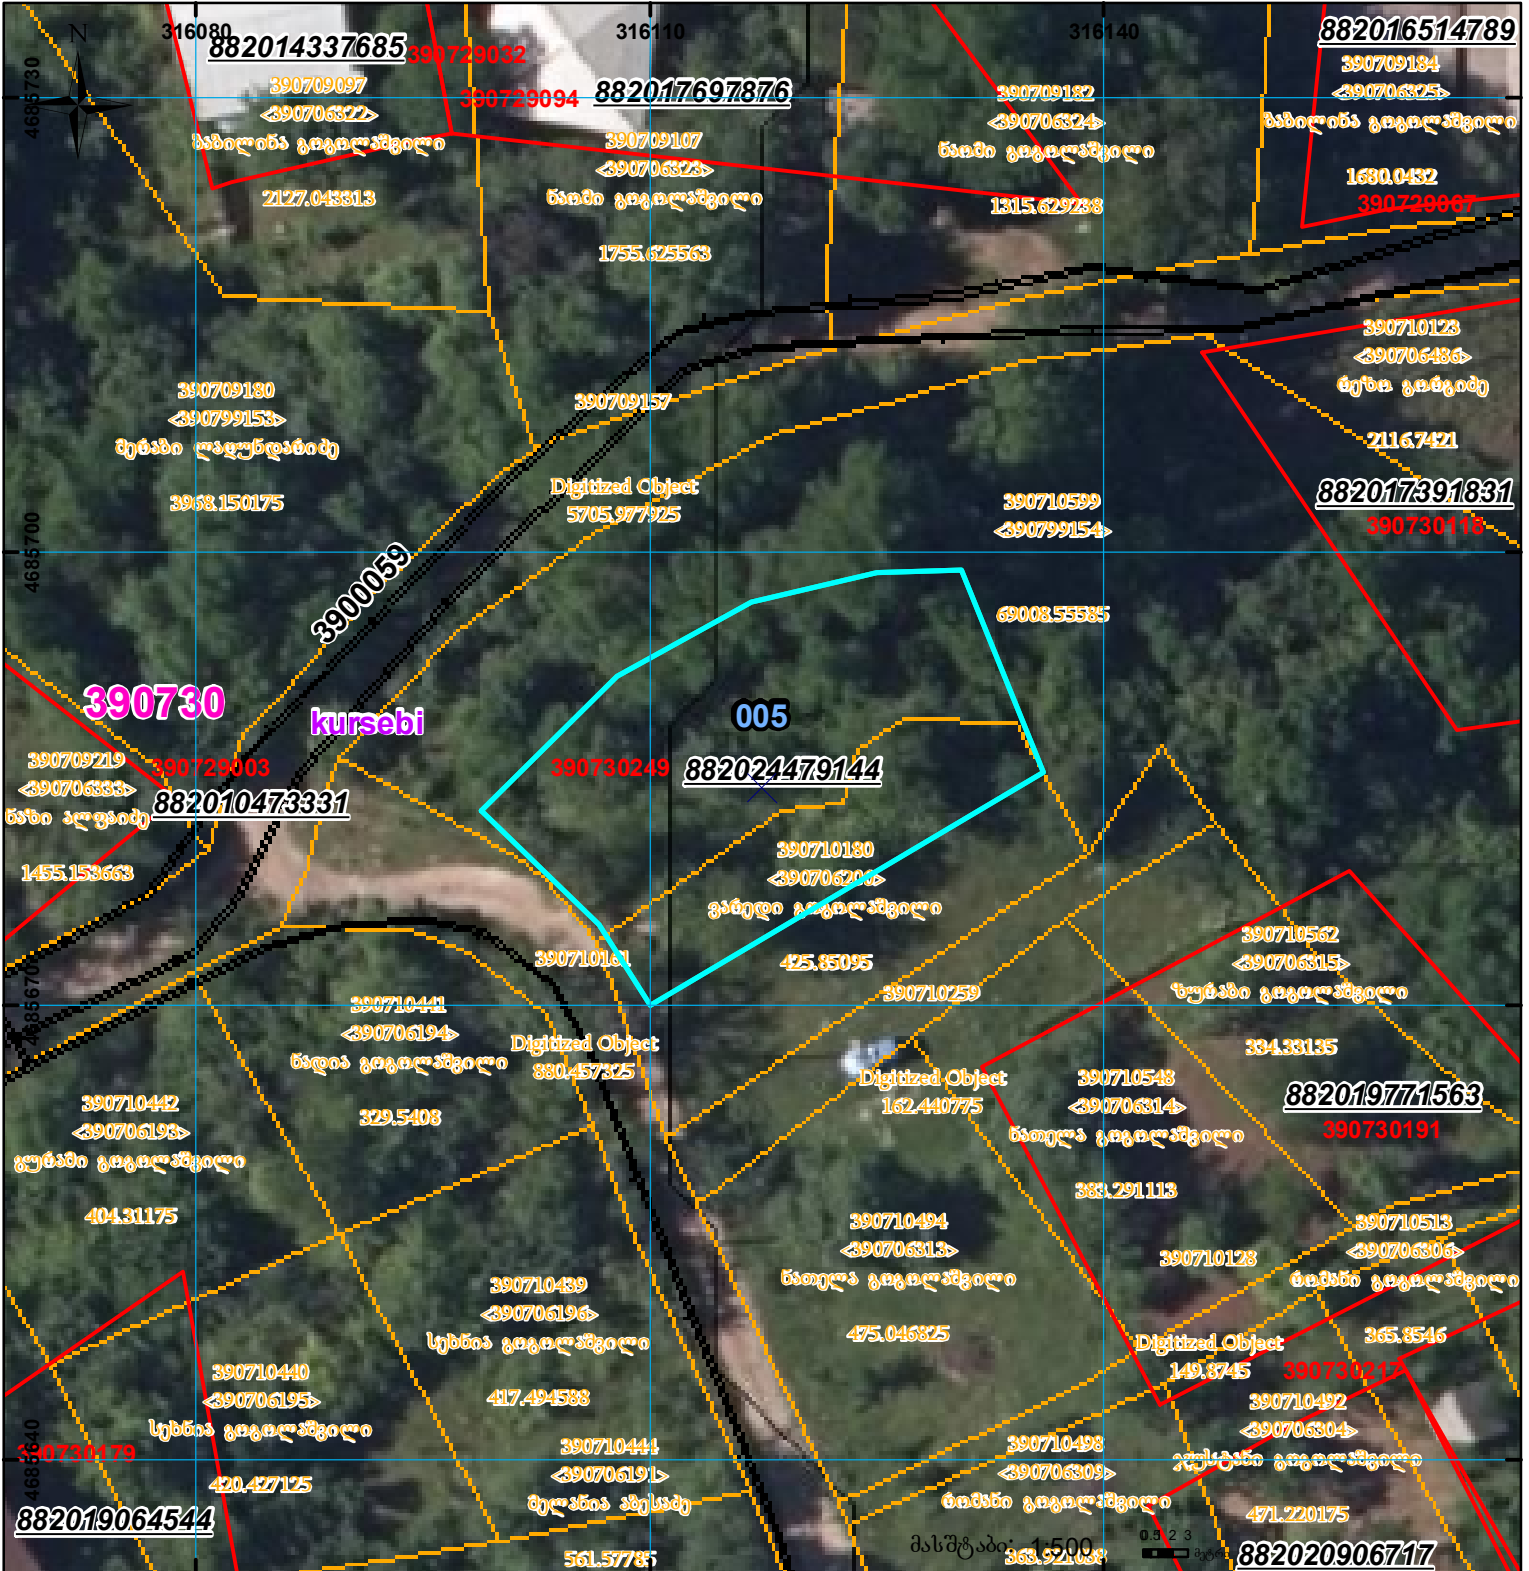
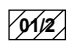

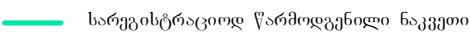


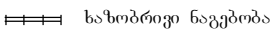


მიწის ნაკვეთის საკადასტრო კოდი: 390730249
 განცხადების რეგისტრაციის ნომერი: 882024479144
 მიწის ნაკვეთის ფართობი: 600 კვ.მ.
 დანოშნულება: 05.04.24
 მომხმარებლის თარიღი:



	შენიშვნა-ნაგებობა, პირობითი ნომერი/სართულიანობა		კალდებულება		სარეგისტრაციოდ წარმოდგენილი ნაკვეთი
	მიწის ნაკვეთის საკადასტრო საზღვარი		შშენებარე ნაგებობა		საზოხორციე ნაგებობა

UTM (საერთაშორისო) სისტემის კოორდ.