


მიწის ნაკვეთის საკადასტრო კოდი: 71 59 29 215
 განცხადების რეგისტრაციის ნომერი: 882019308133
 მიწის ნაკვეთის ფართობი: 2815 კვ.მ.
 დანიშნულება:
 მომზადების თარიღი: 22.04.19

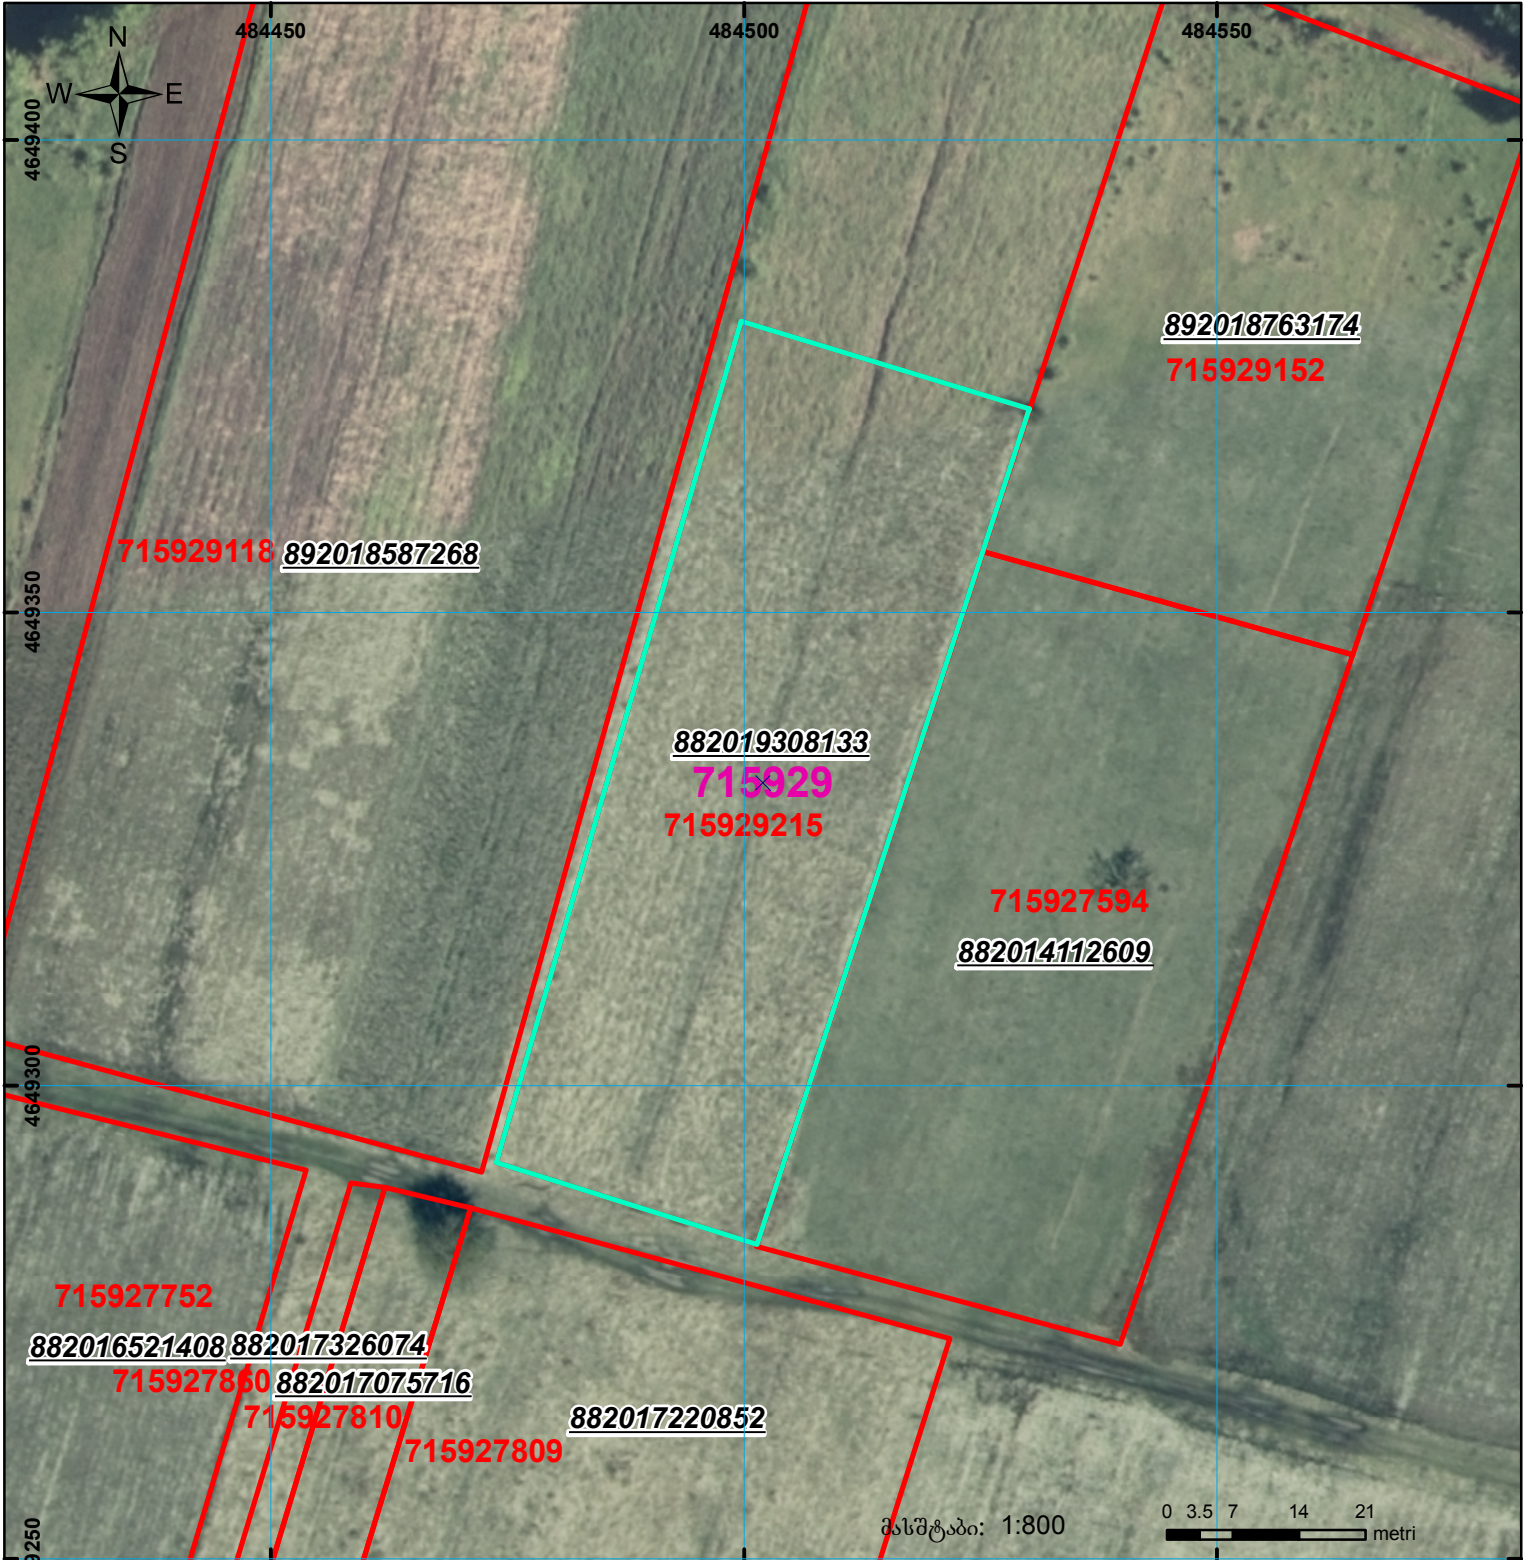

	შენიშნული ნაკვეთი, პირობითი ნომერი/სართულიანობა		ვალდებულება		საზობრივი ნაკვეთი
	მიწის ნაკვეთის საკადასტრო საზღვარი		შუენებარე ნაკვეთი		

00°0' UTM (საერთაშორისო) სისტემის კოორდ.