



საკადასტრო გეგმა

საჯარო რეესტრის ეროვნული
სააგენტო

საკადასტრო კოდი: **66.45.23.523**

ნაკვეთის დანიშნულება:


არასასოფლო სამეურნეო

განცხადების ნომერი: **882022521741**

ფართობი:

6361 კვ.მ (WGS 84 / UTM zone 38N)

მომზადების თარიღი: **19/07/2022**

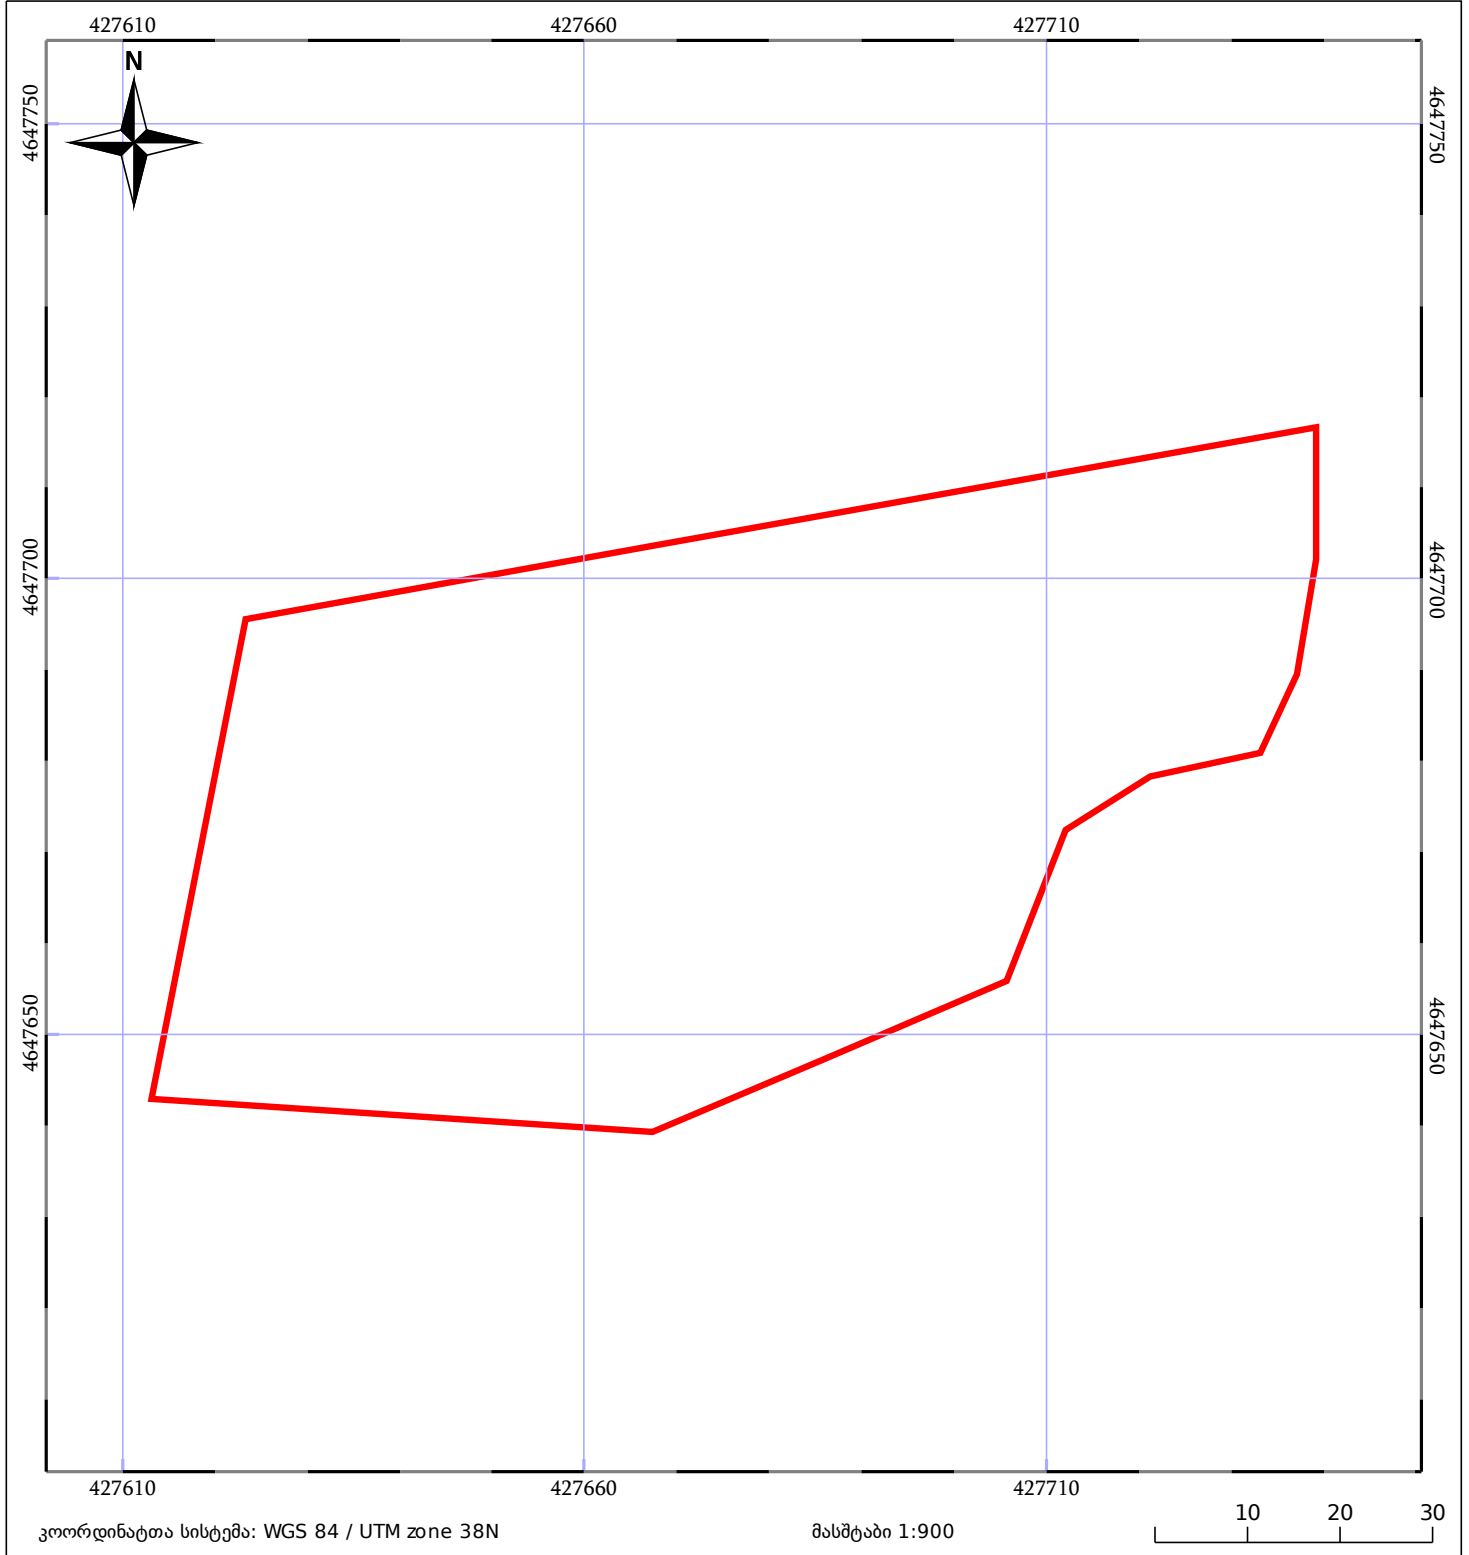

| | | |
|--------------------|------------------------------|-----------------|
| მშენებარე ნაგებობა | ნაკვეთის საკადასტრო საზღვარი | შენობა/ნაგებობა |
| საზღორივი ნაგებობა | ტყის ფონდი | ვალდებულება |