



# საკადასტრო გეგმა

საქართველოს რეესტრის ეროვნული სააგენტო

საკადასტრო კოდი:

**67.10.34.404**

ნაკვეთის დანიშნულება:

**სასოფლო-სამეურნეო(სახნავი)**

განცხადების ნომერი:


**882023204282**

ფართობი:

**4522 კვ.მ (WGS 84 / UTM zone 38N)**

მომზადების თარიღი:

**20/04/2023**

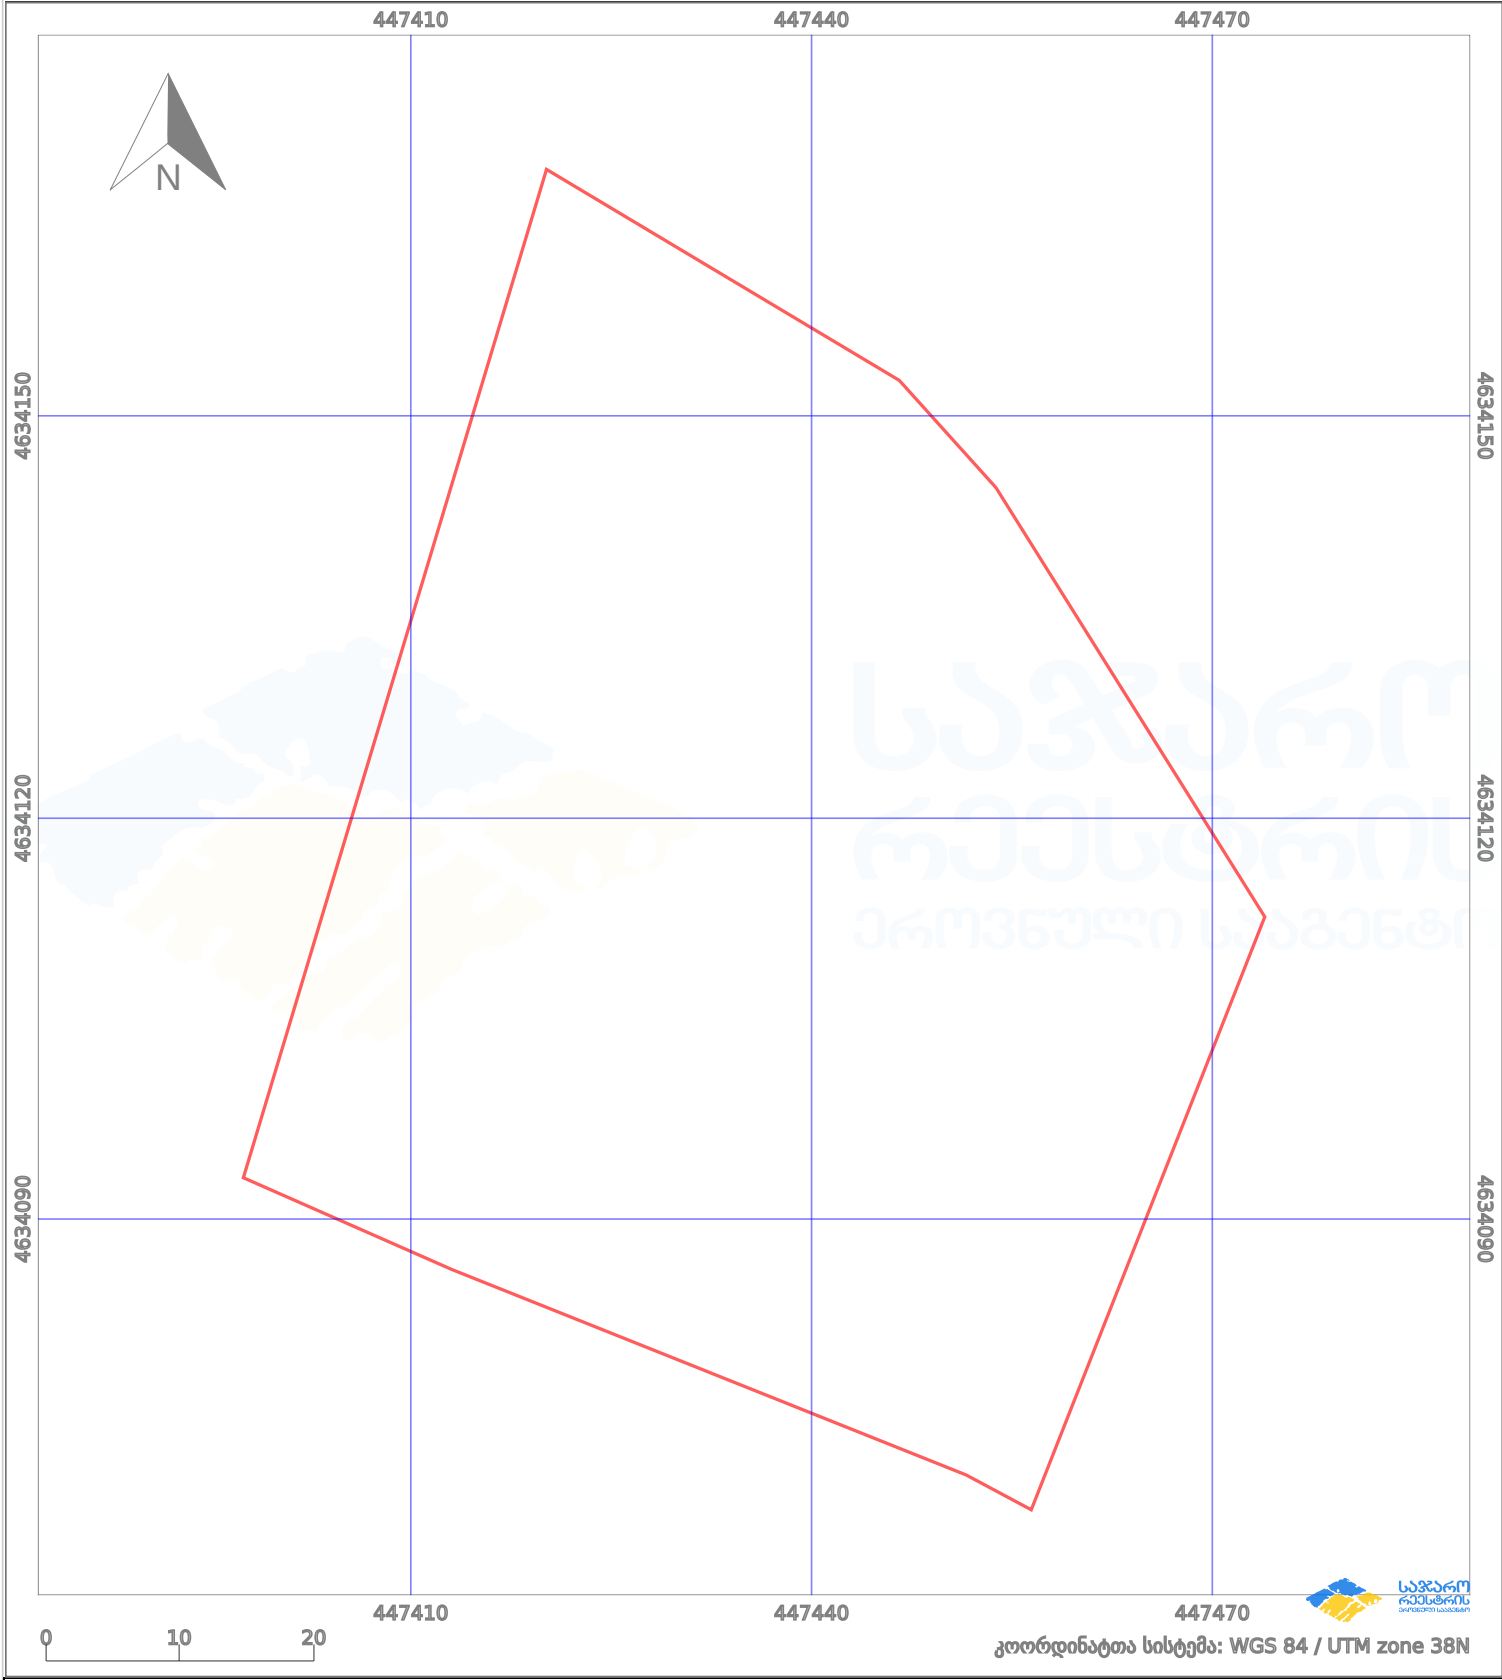

პირობითი აღნიშვნები:

	ნაკვეთის საზღვარი		მშენებარე ნაკებობა		აშენებული ნაკებობა		ქარსაფარი ზოლი
	საზღვრივი ნაკებობა		ტყის ფონდი		ვალდებულება		