




# საკადასტრო გეგმა

საჯარო რეესტრის ეროვნული სააგენტო

საკადასტრო კოდი: **27.15.42.788**  
განცხადების ნომერი: **892025332628**  
მომზადების თარიღი: **11/11/2025**

ნაკვეთის დანიშნულება: **სასოფლო-სამეურნეო(სახნავი)**  
ფართობი: **1631 კვ.მ (WGS 84 / UTM zone 38N)**  
**1630 კვ.მ (WGS 84 / UTM zone 37N)**  
ვალდებულების ფართობი: **1023 კვ.მ (WGS 84 / UTM zone 38N)**  
**1022 კვ.მ (WGS 84 / UTM zone 37N)**  
ვალდებულების ფართობი: **1023 კვ.მ (WGS 84 / UTM zone 38N)**  
**1022 კვ.მ (WGS 84 / UTM zone 37N)**

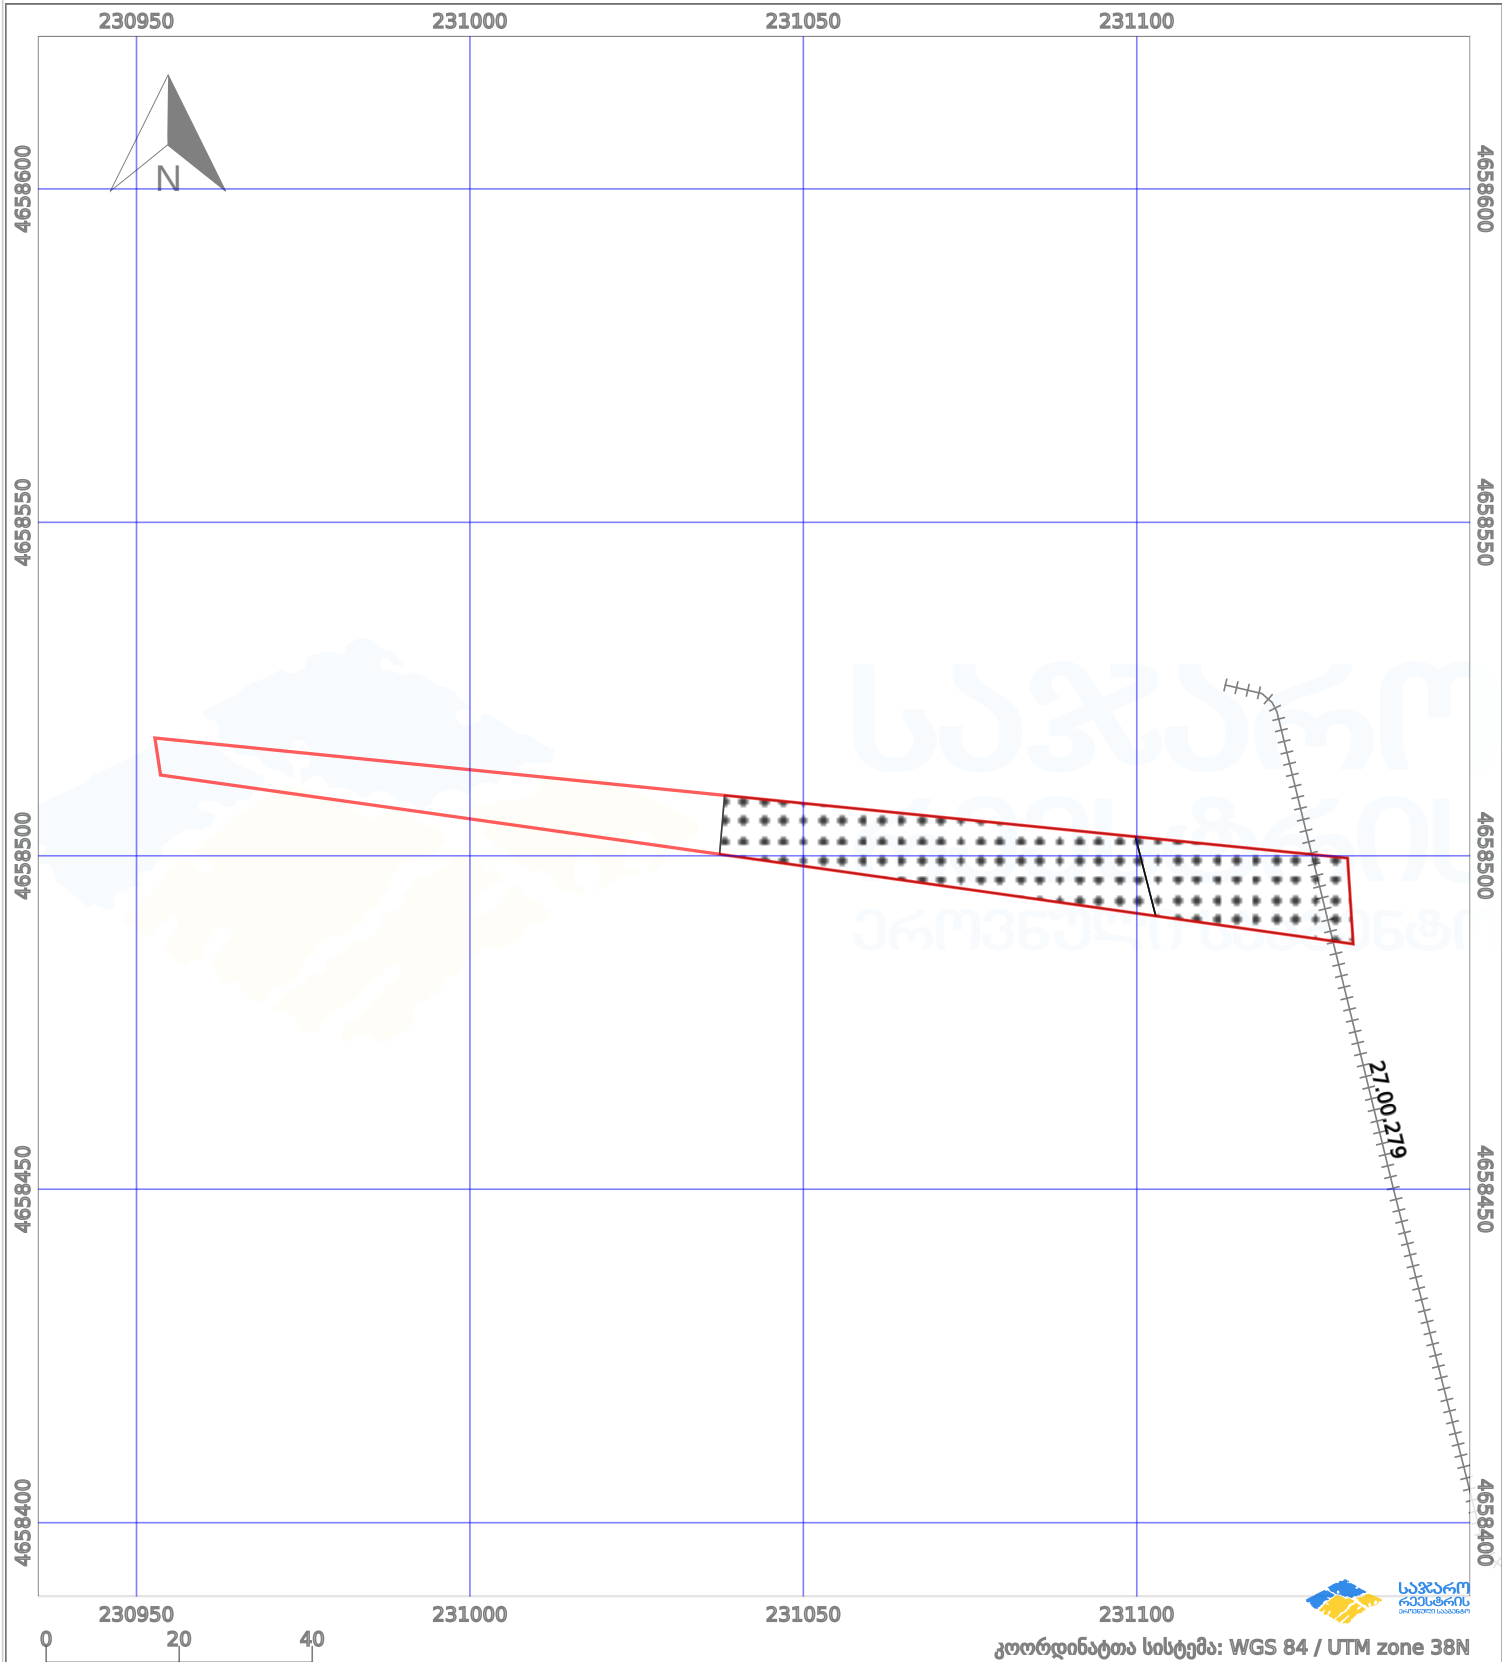

პირობითი აღნიშვნები:

- ნაკვეთის საზღვარი
- მშენებარე ნაგებობა
- აშენებული ნაგებობა
- მიწისქვეშა ნაგებობა
- ხაზობრივი ნაგებობა
- ტყის ფონდი
- ვალდებულება
- ქარსაფარი ბოლი

