



საკადასტრო გეგმა

საჯარო რეესტრის ეროვნული
სააგენტო

საკადასტრო კოდი: **71.56.20.837**

განცხადების ნომერი: **882020342819**


მომზადების თარიღი: **08/11/2021**

ნაკვეთის დანიშნულება:

ფართობი:

სასოფლო-სამეურნეო

5550 კვ.მ (WGS 84 / UTM zone 38N)

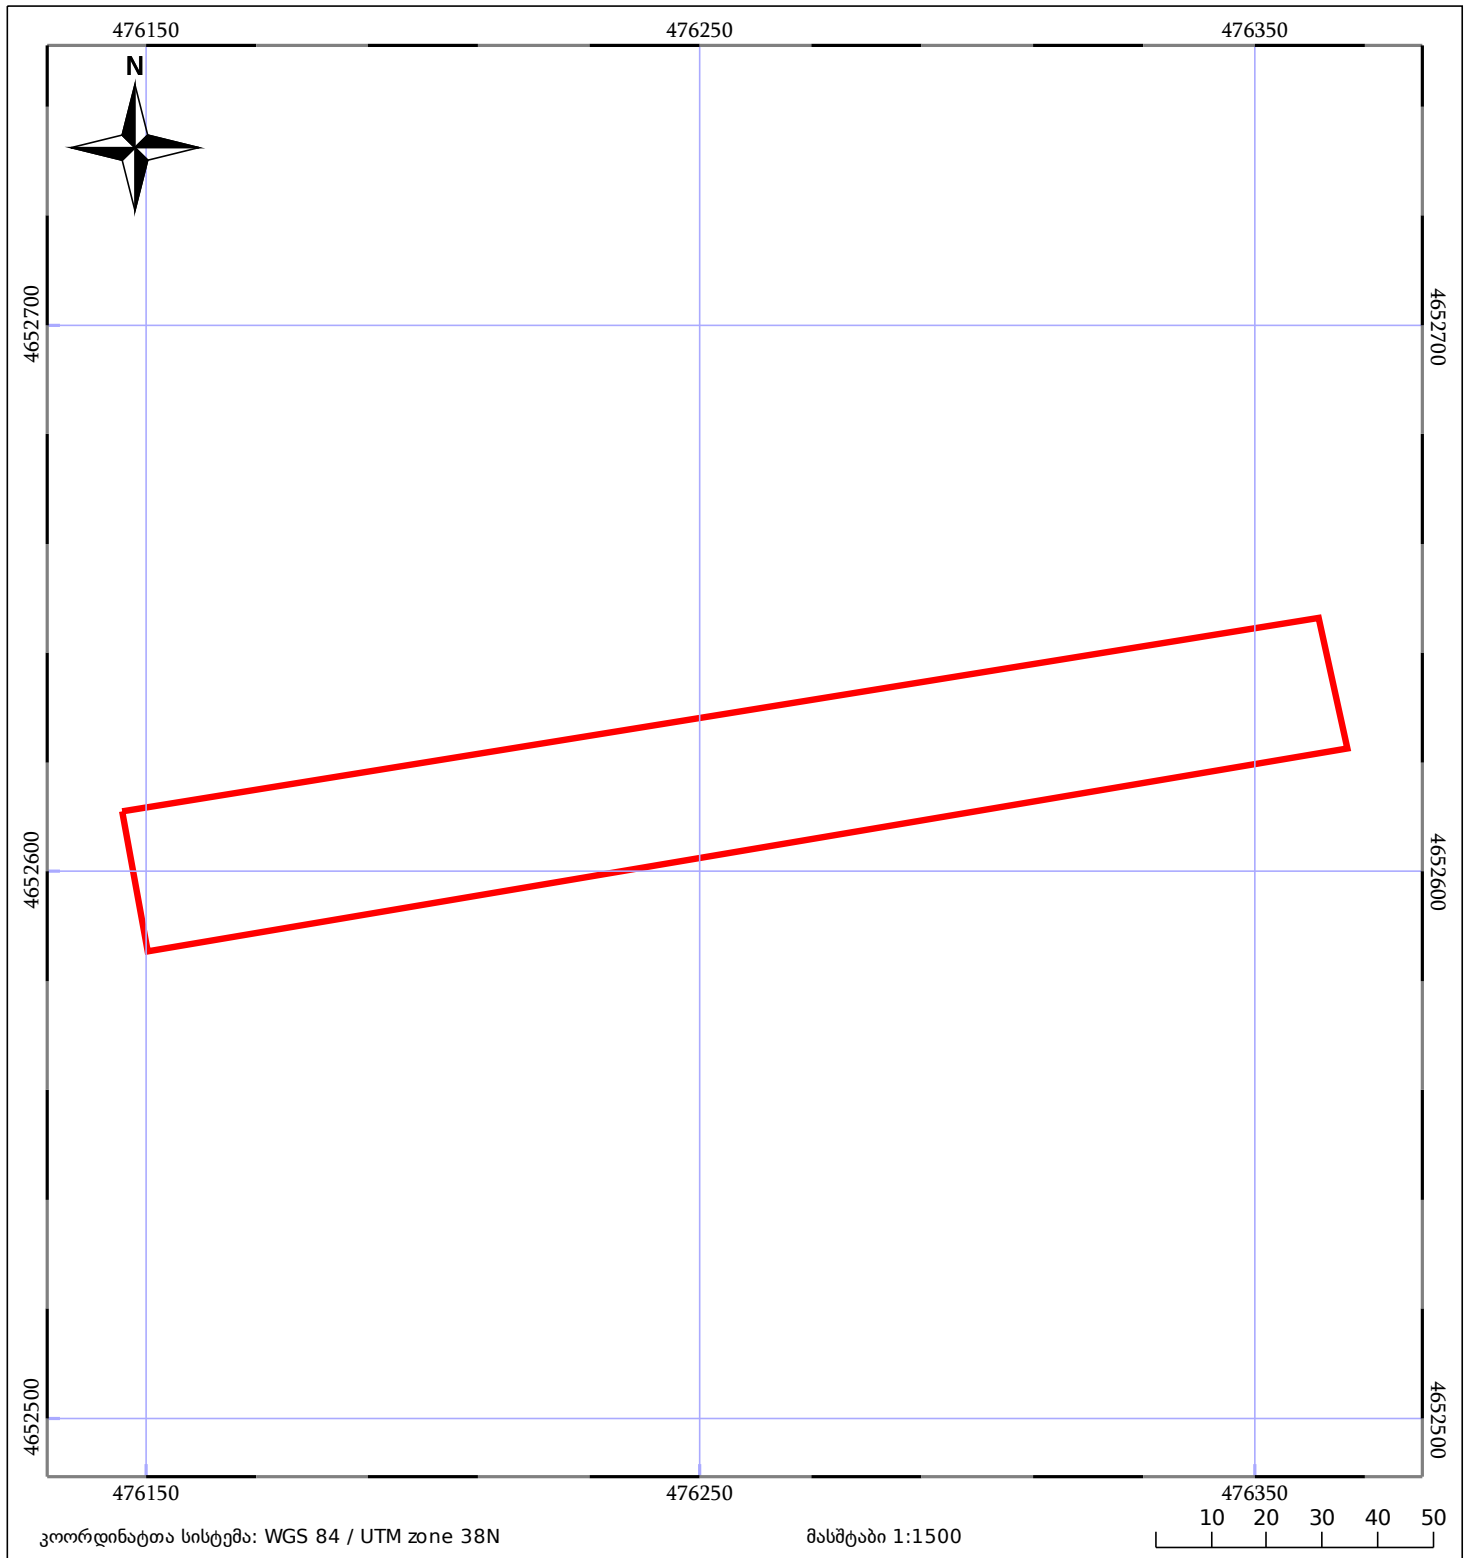

05/25	მშენებარე ნაგებობა		ნაკვეთის საკადასტრო საზღვარი	05/25	შენობა/ნაგებობა
	საზოგადოებრივი ნაგებობა		ტყის ფონდი		ვალდებულება