


მიწის ნაკვეთის საკადასტრო კოდი: **330943684**
 განცხადების რეგისტრაციის ნომერი: **882024302467**
 მიწის ნაკვეთის ფართობი: **28000 კვ.მ.**
 დანიშნულება:
 მომზადების თარიღი: **28.03.24**

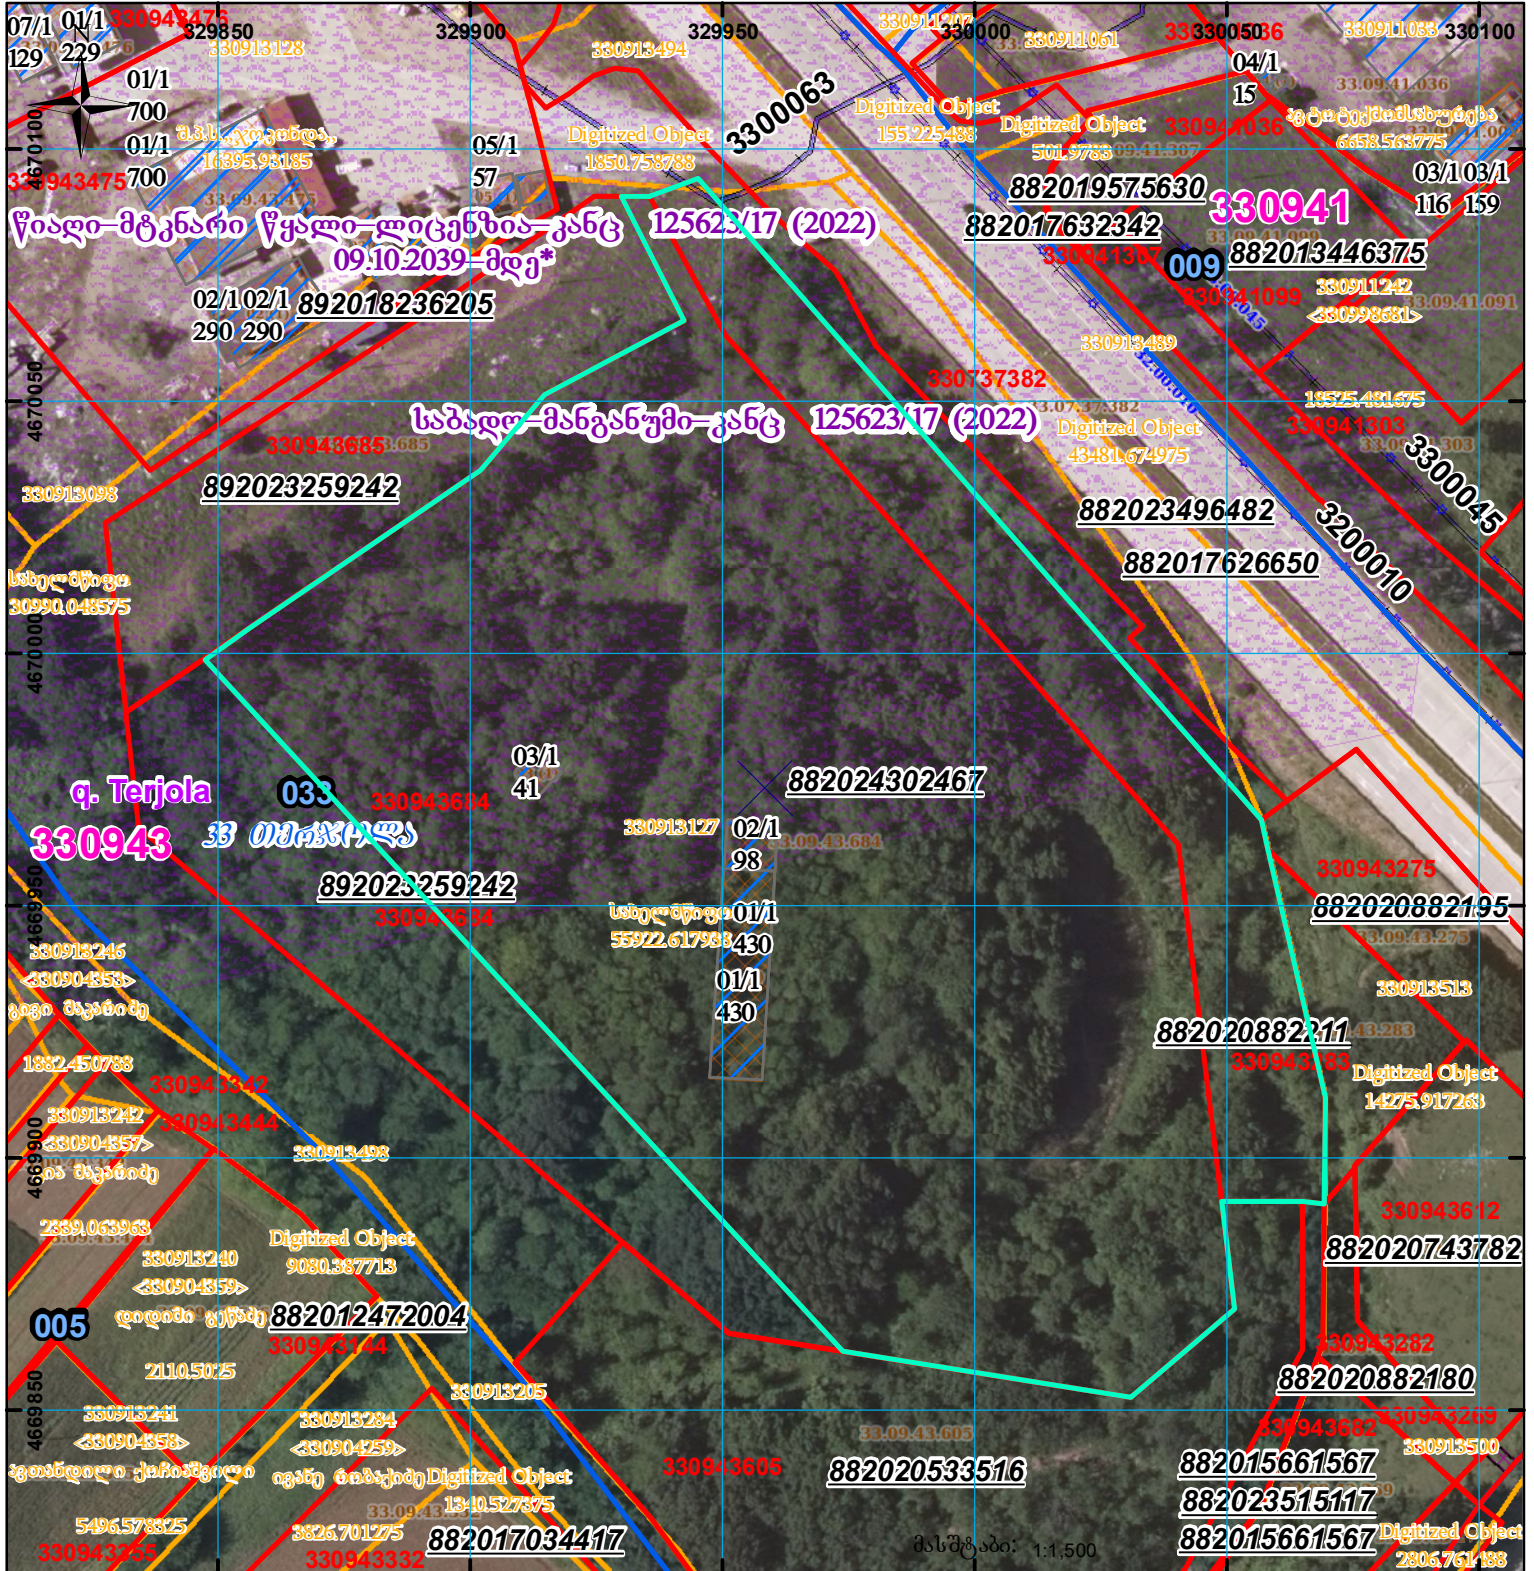

	შენიშნა-ნაგებობა, პირობითი ნომერი/სართულიანობა		ვალდებულება		სარეგისტრაციოდ წარმოდგენილი ნაკვეთი
	მიწის ნაკვეთის საკადასტრო საზღვარი		შენიშნა ნაკვეთი		სახობრივი ნაკვეთი