




საკადასტრო გეგმა

საჯარო რეგისტრის ეროვნული
სააგენტო

საკადასტრო კოდი: **72.02.29.232**
განცხადების ნომერი: **892024578850**
მომზადების თარიღი: **17/09/2025**

ნაკვეთის დანიშნულება: **სასოფლო-სამეურნეო(საკარმიდამო)**
ფართობი: **1553 კვ.მ (WGS 84 / UTM zone 38N)**

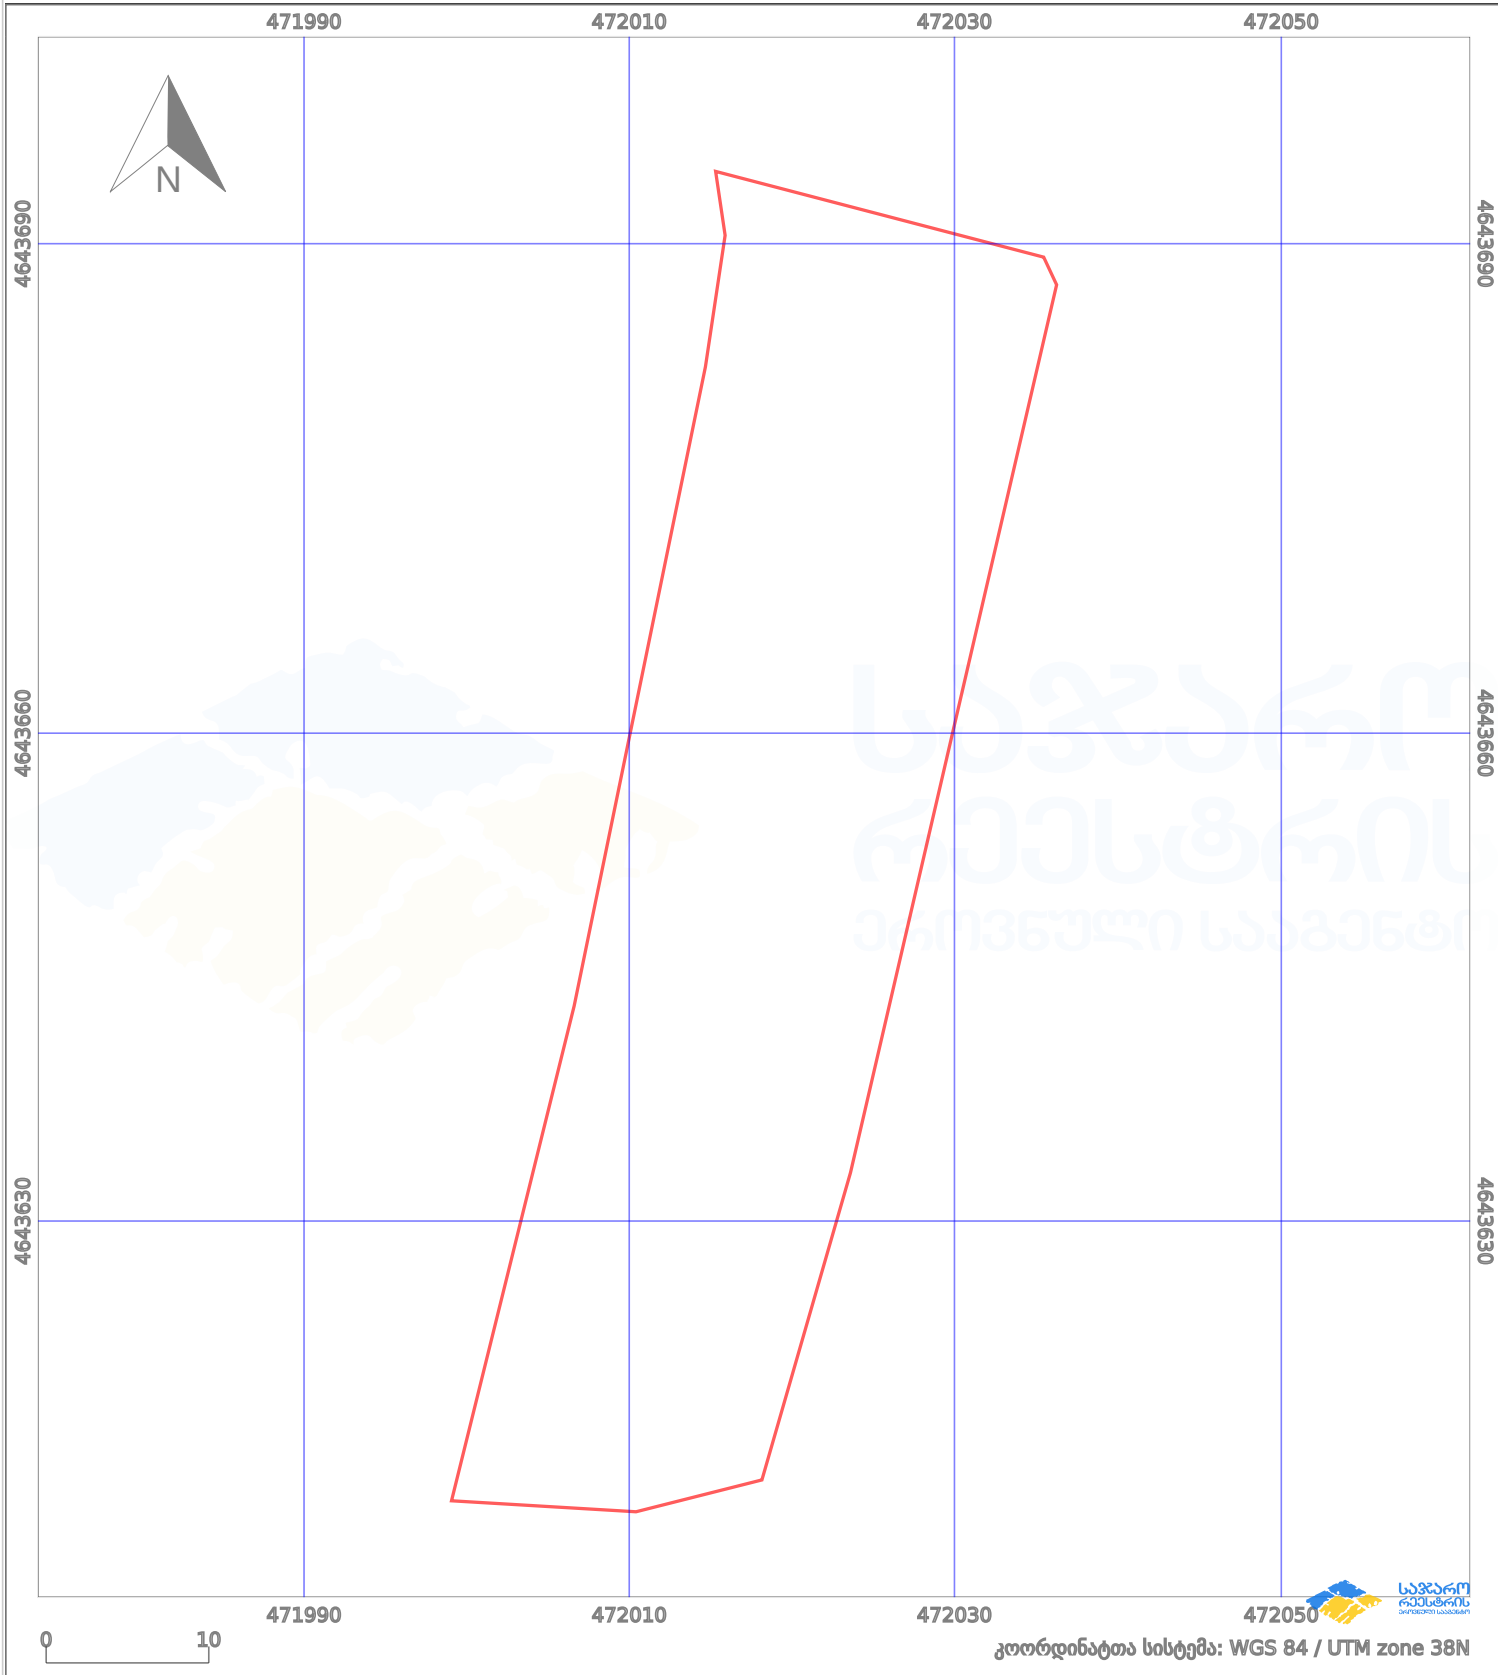

პირობითი აღნიშვნები:							
	ნაკვეთის საზღვარი		შენებარე ნაგებობა		აშენებული ნაგებობა		მიწისქვეშა ნაგებობა
	საზღვარი ნაგებობა		ტყის ფონდი		ვალდებულება		ქარსაფარი ზოლი