


მიწის ნაკვეთის საკადასტრო კოდი:
 ბანცხალების რეგისტრაციის ნომერი:
 მიწის ნაკვეთის ფართობი:
 ღანიშნულება:
 მომზადების თარიღი

01.19.16.002.186
 882020316427
 1000 კვ.მ.
 17.06.20

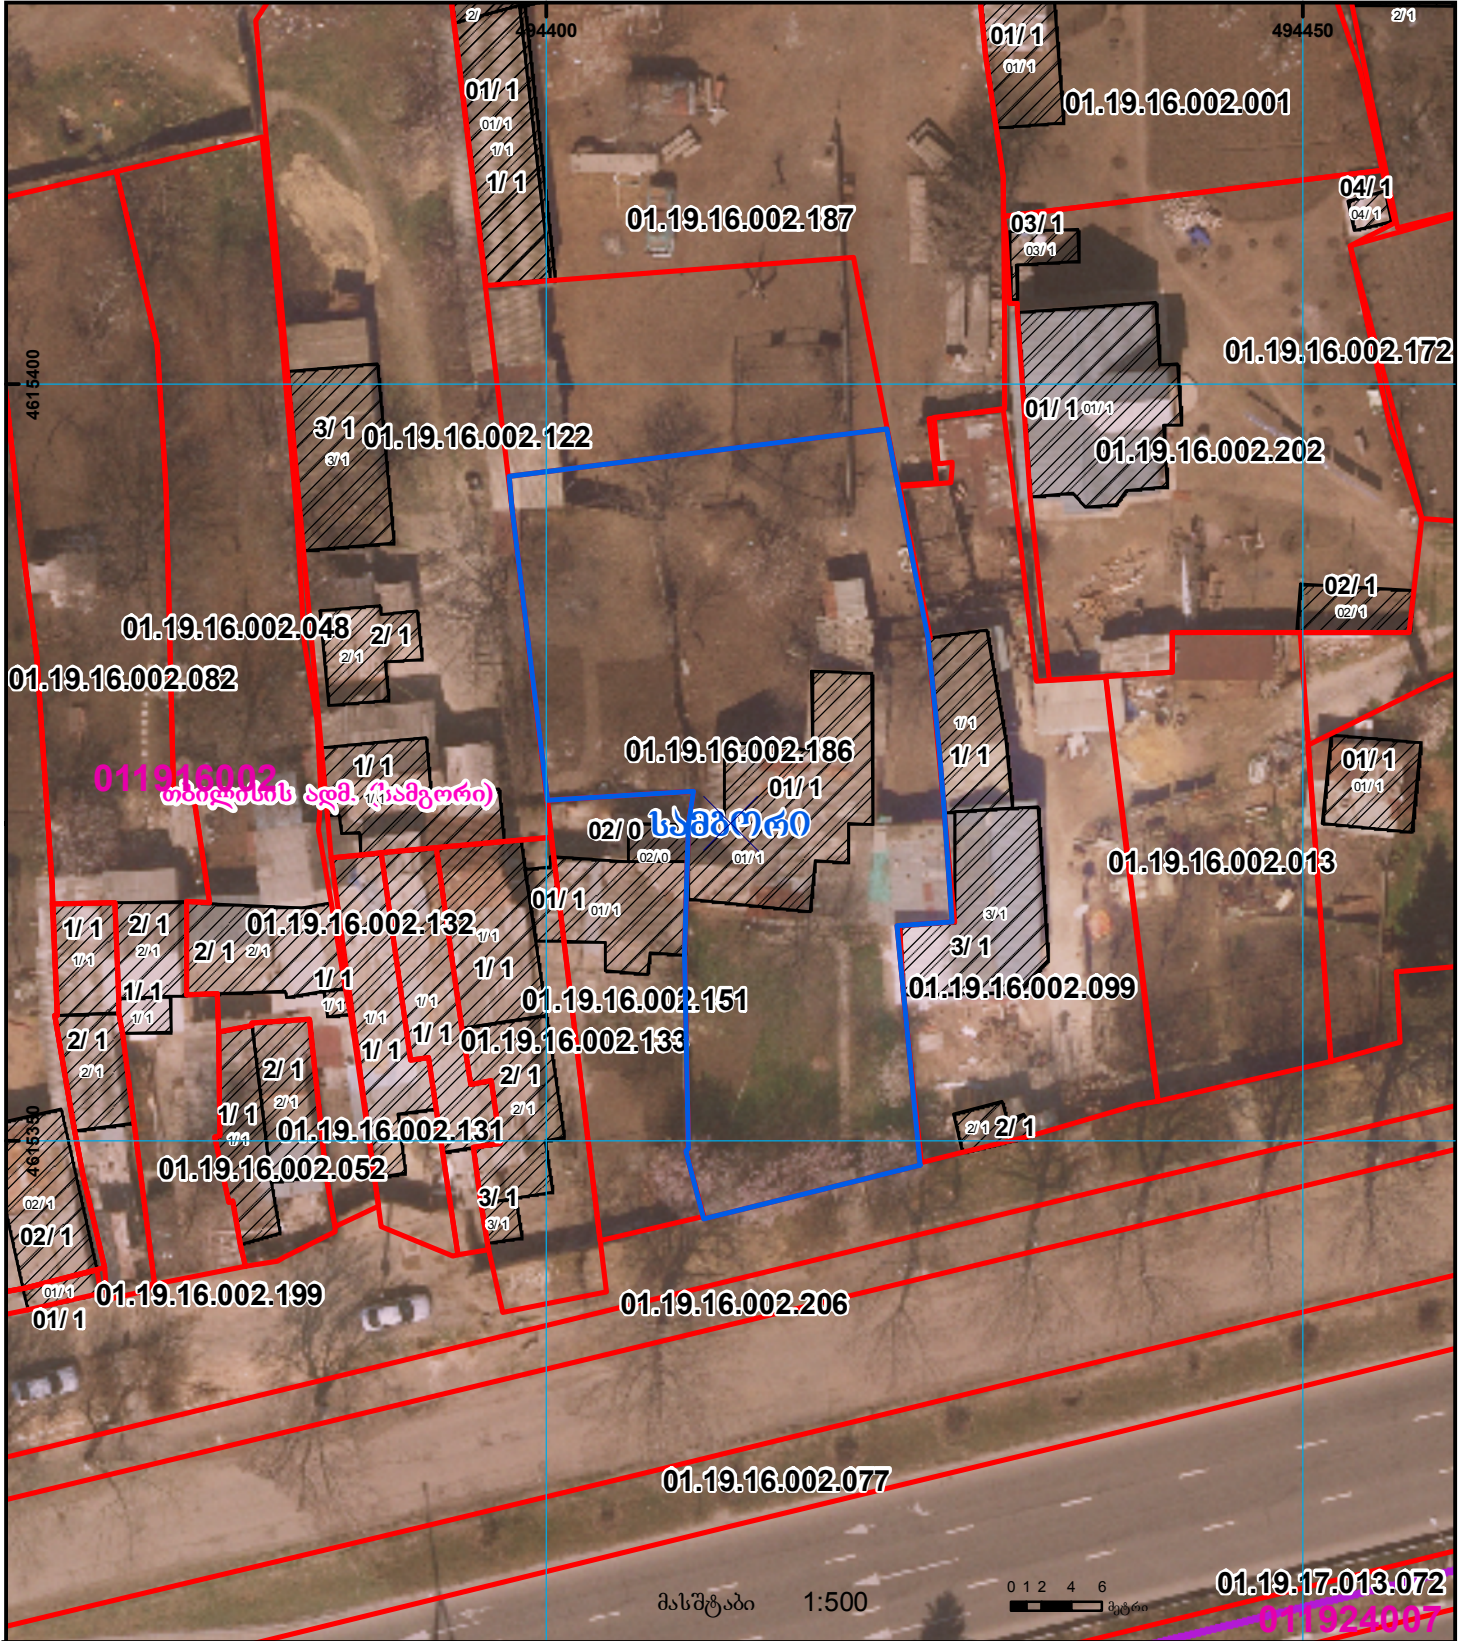

შენობა-ნაგებობა, პირობითი ნომერი/სართულიანობა	ვალდებულება	საზობრივი ნაგებობა	UTM (საერთაშორისო) სისტემის კოორდ.
მიწის ნაკვეთის საკადასტრო საზღვარი	მშენებარე ნაგებობა	მიწისქვეშა ნაგებობა	