


მიწის ნაკვეთის საკადასტრო კოდი: **71 54 09 994**
 განცხადების რეგისტრაციის ნომერი: **882020699959**
 მიწის ნაკვეთის ფართობი: **5548 კვ.მ.**
 დანიშნულება:
 მომხმარებლის თარიღი: **28.09.20**

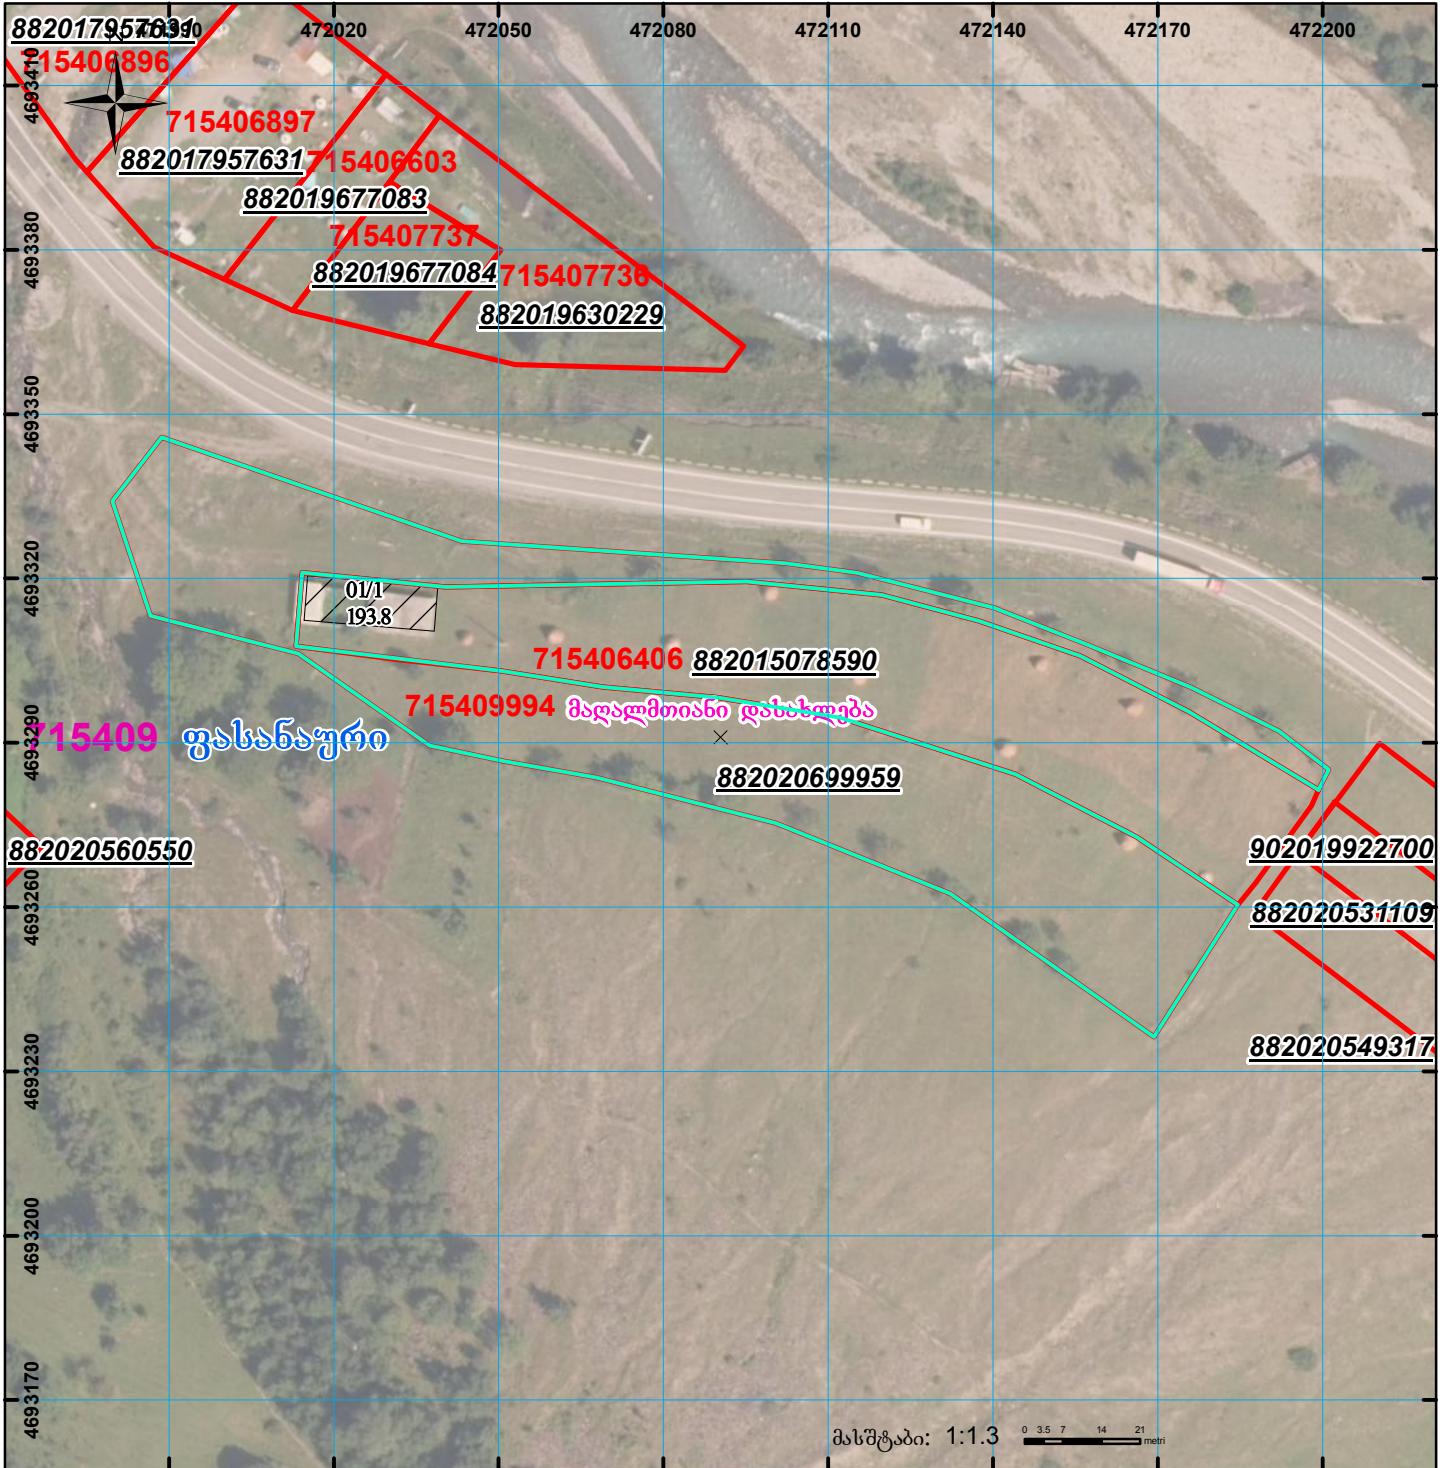

	შენიშვნა-ნაგებობა, პირობითი ნომერი/სართულიანობა		ვალდებულება		სარეგისტრაციოდ წარმოდგენილი ნაკვეთი
	მიწის ნაკვეთის საკადასტრო საზღვარი		მშენებარე ნაგებობა		საზობრივი ნაგებობა

UTM (საერთაშორისო) სისტემის კოორდ. 00°00'