

შენიშვნა-ნაგებობისა და შენობა-ნაგებობის ერთეულის შიდა აზომვითი ნახაზი არ შეესაბამება #315 დადგენილებას
ქალაქის ვერსია და ციფრული ვერსია განსხვავდება ერთმანეთისაგან:
საკადასტრო კოდით
ერთეულის კოდით


მიწის ნაკვეთის საკადასტრო კოდი:
ერთეულის კოდი;
განცხადების რეგისტრაციის ნომერი:
ერთეულის ფართობი: 38 ზონა 37 ზონა
სართული

/
01.18.03.005.004
892025172764
12.65 კვ.მ
3

მომზადების თარიღი

07.10.2025

შენიშვნა:

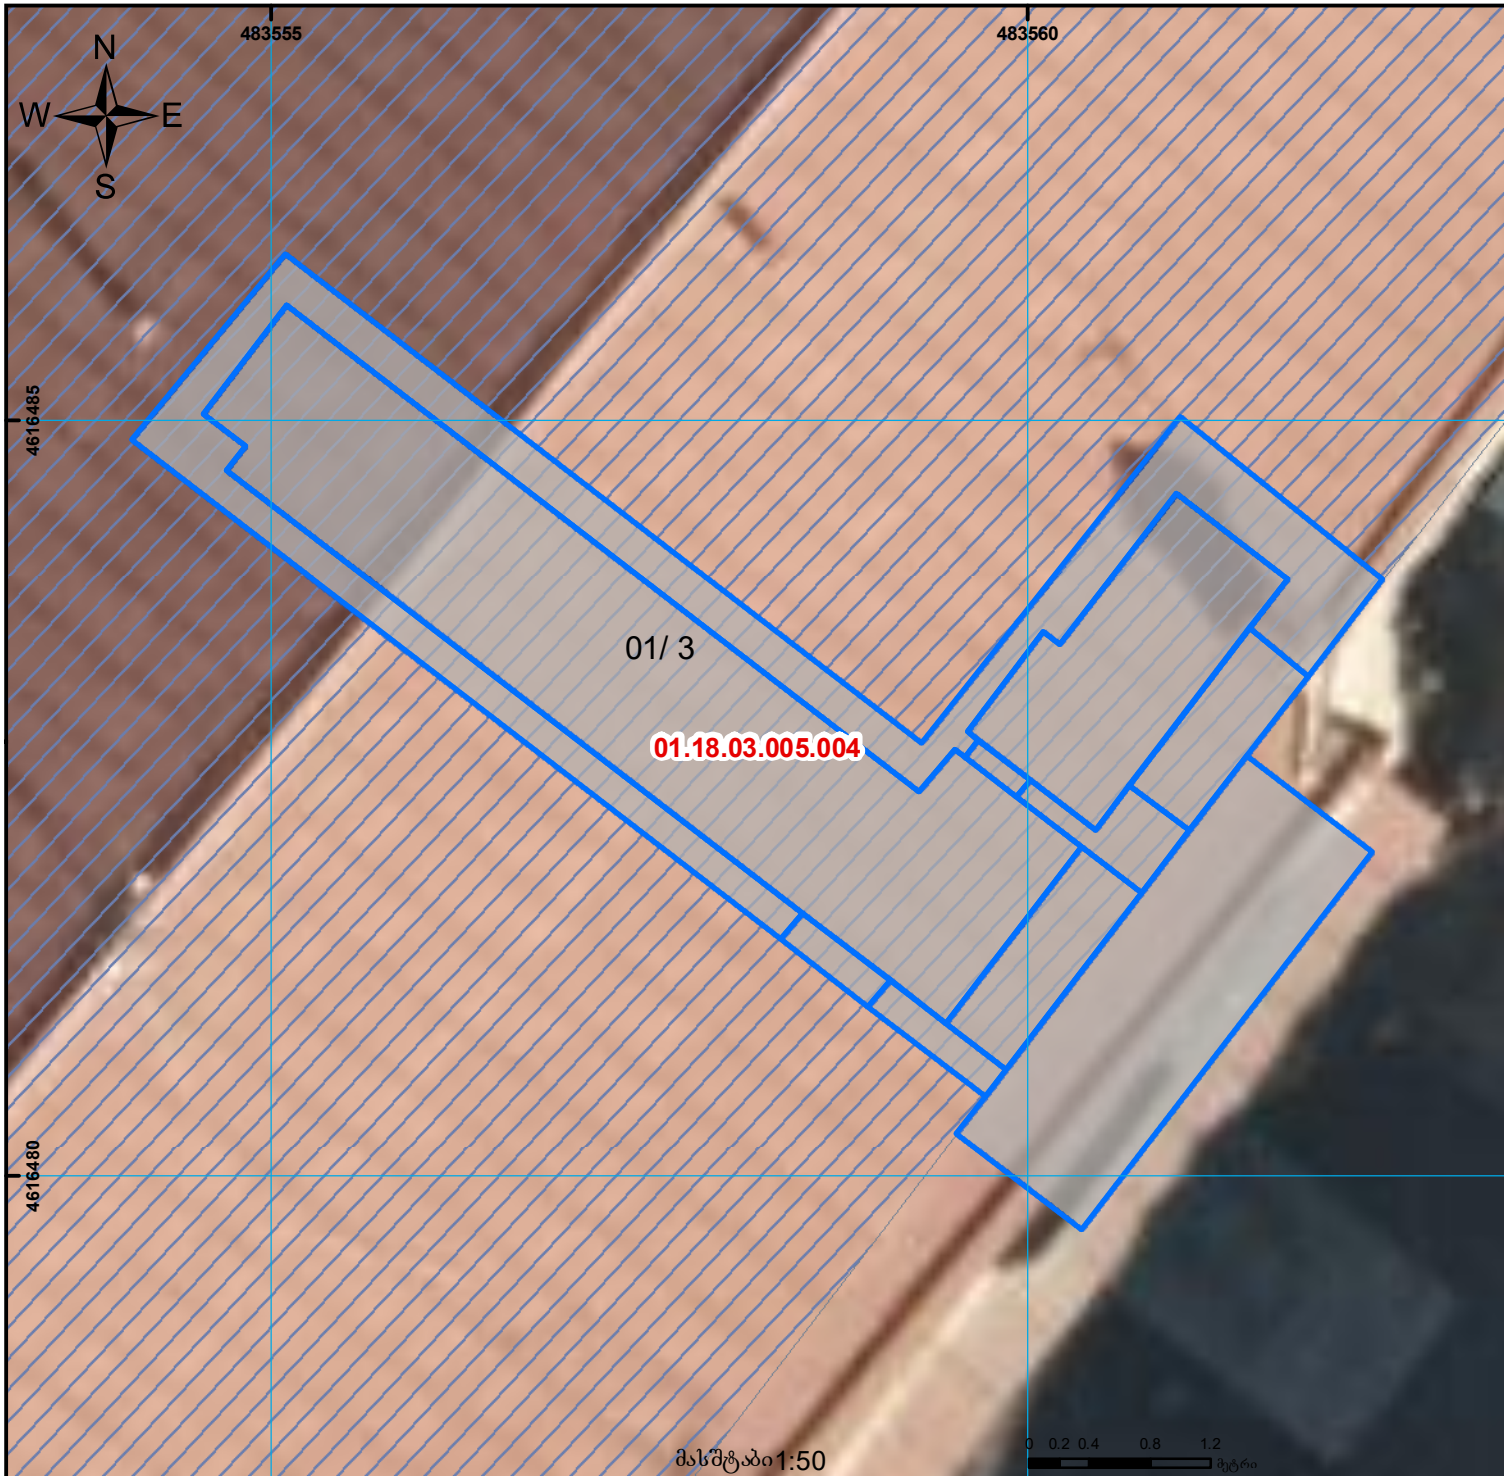

	შენიშვნა-ნაგებობა, პირობითი ნომერი/სართულიანობა		ვალდებულება		ხაზობრივი ნაგებობა	UTM 00:0 (საერთაშორისო) სისტემის კოორდ.
	მიწის ნაკვეთის საკადასტრო საზღვარი		შეგნებარე ნაგებობა		მიწისქვეშა ნაგებობა	