




ნაკვეთი 1/3-ზე ნაკლებად იცვლის აღბილგმეპარეობას
ცილდება რეგისტრირებულ საზღვარს,

ზედღებაა 71.21.01.314 რეგისტრირებულ, დაუზუსტებელ მონაცემებთან

მიწის ნაკვეთის საკადასტრო კოდი: 715611292
განცხადების რეგისტრაციის ნომერი: 882026034594
მიწის ნაკვეთის ფართობი: 2000 კვ.მ.
დანომრეულობა:

მომზადების თარიღი: 12.02.26

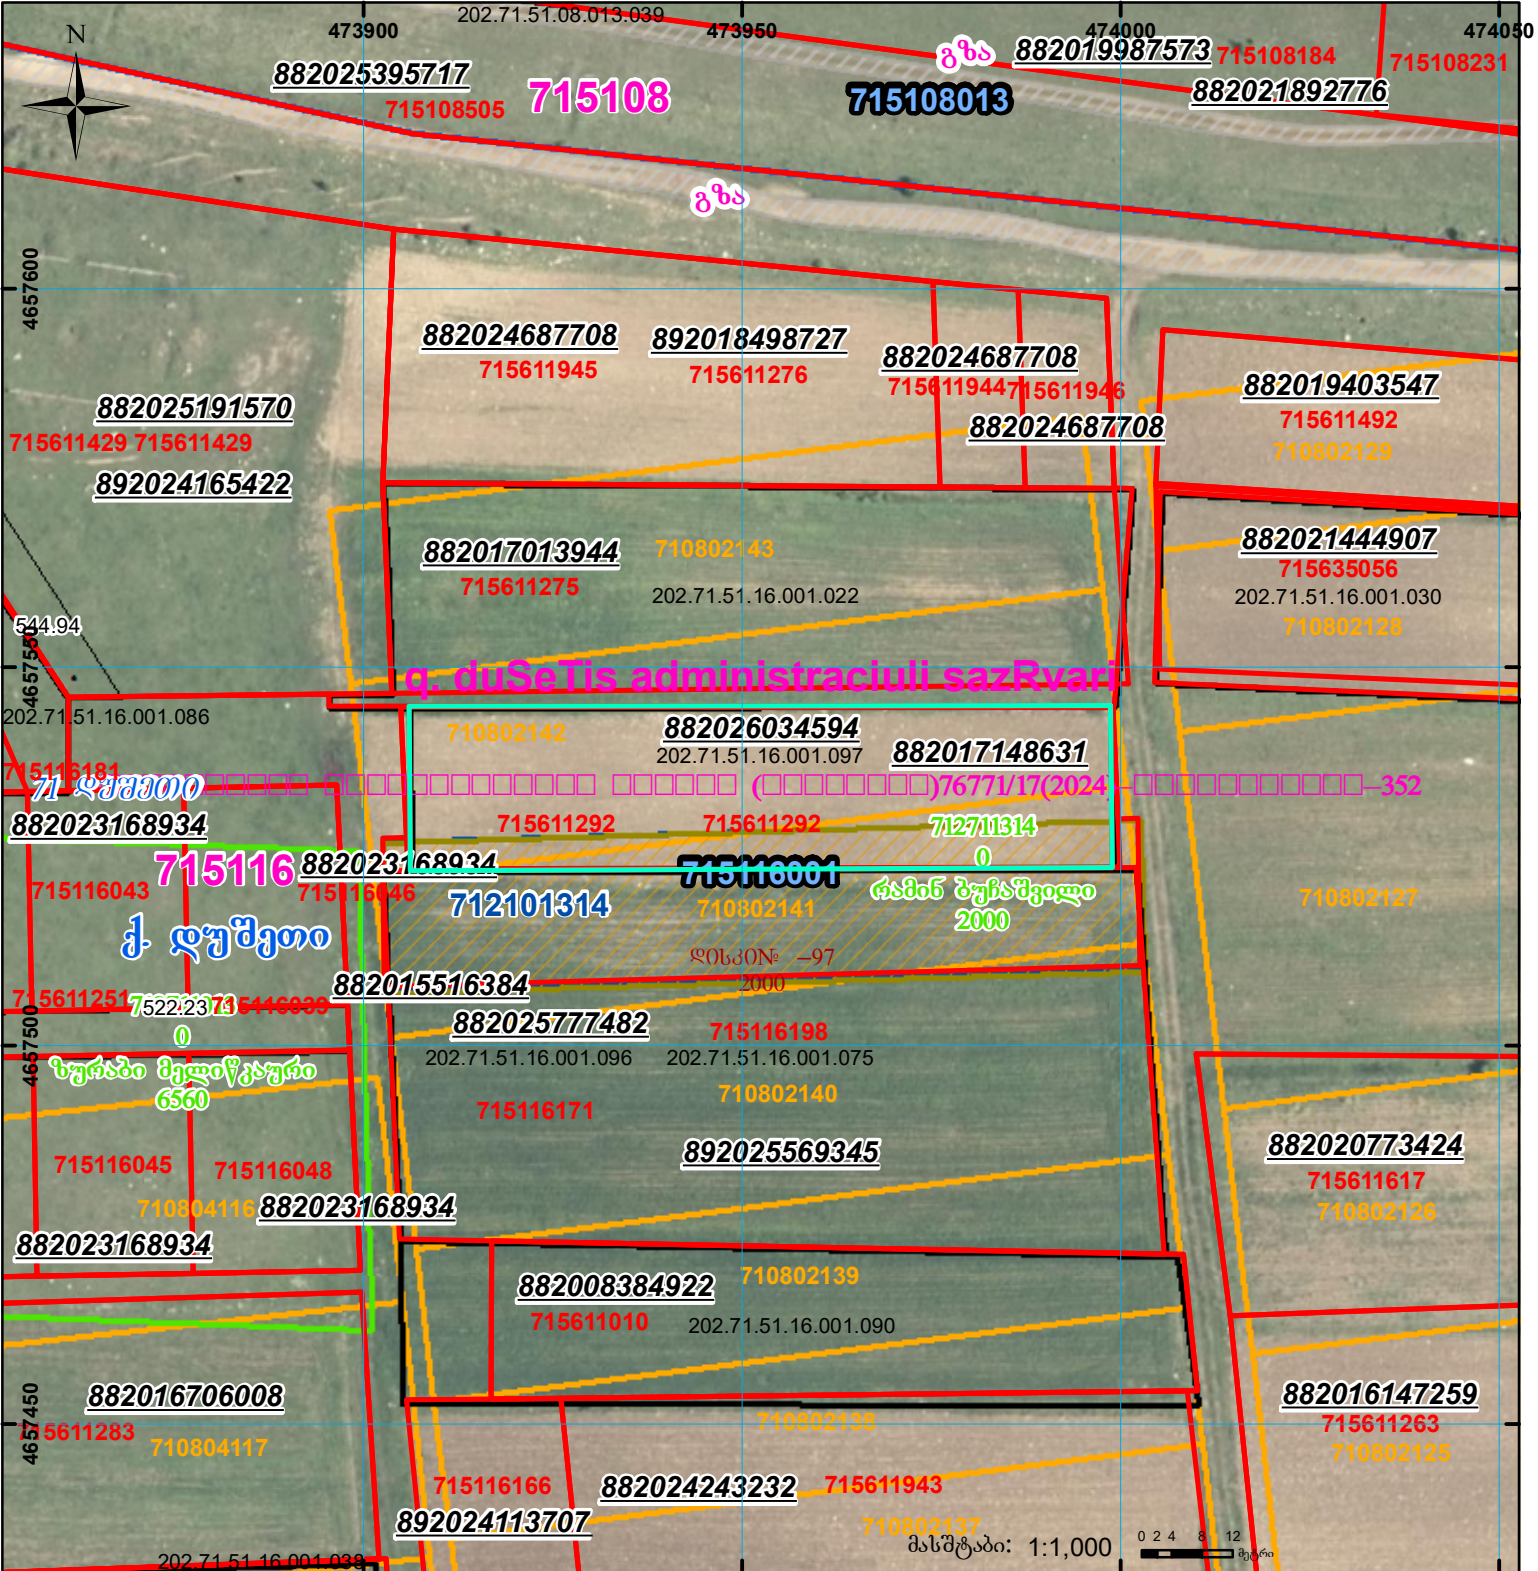

შენიშვნა-ნაკვეთი, პირობითი ნომერი/სართულიანობა



ვალდებულება

სარეგისტრაციოდ წარმოდგენილი ნაკვეთი



მიწის ნაკვეთის საკადასტრო საზღვარი



შენიშნული ნაკვეთი

საზღვარი ნაკვეთი

UTM

(საერთაშორისო) სისტემის კოორდ.