




საკადასტრო გეგმა

საჯარო რეესტრის ეროვნული სააგენტო

საკადასტრო კოდი: **22.23.03.485**
განცხადების ნომერი: **882023131937**
მომზადების თარიღი: **23/02/2023**

ნაკვეთის დანიშნულება: **სასოფლო-სამეურნეო**
ფართობი: **875 კვ.მ (WGS 84 / UTM zone 38N)**
875 კვ.მ (WGS 84 / UTM zone 37N)

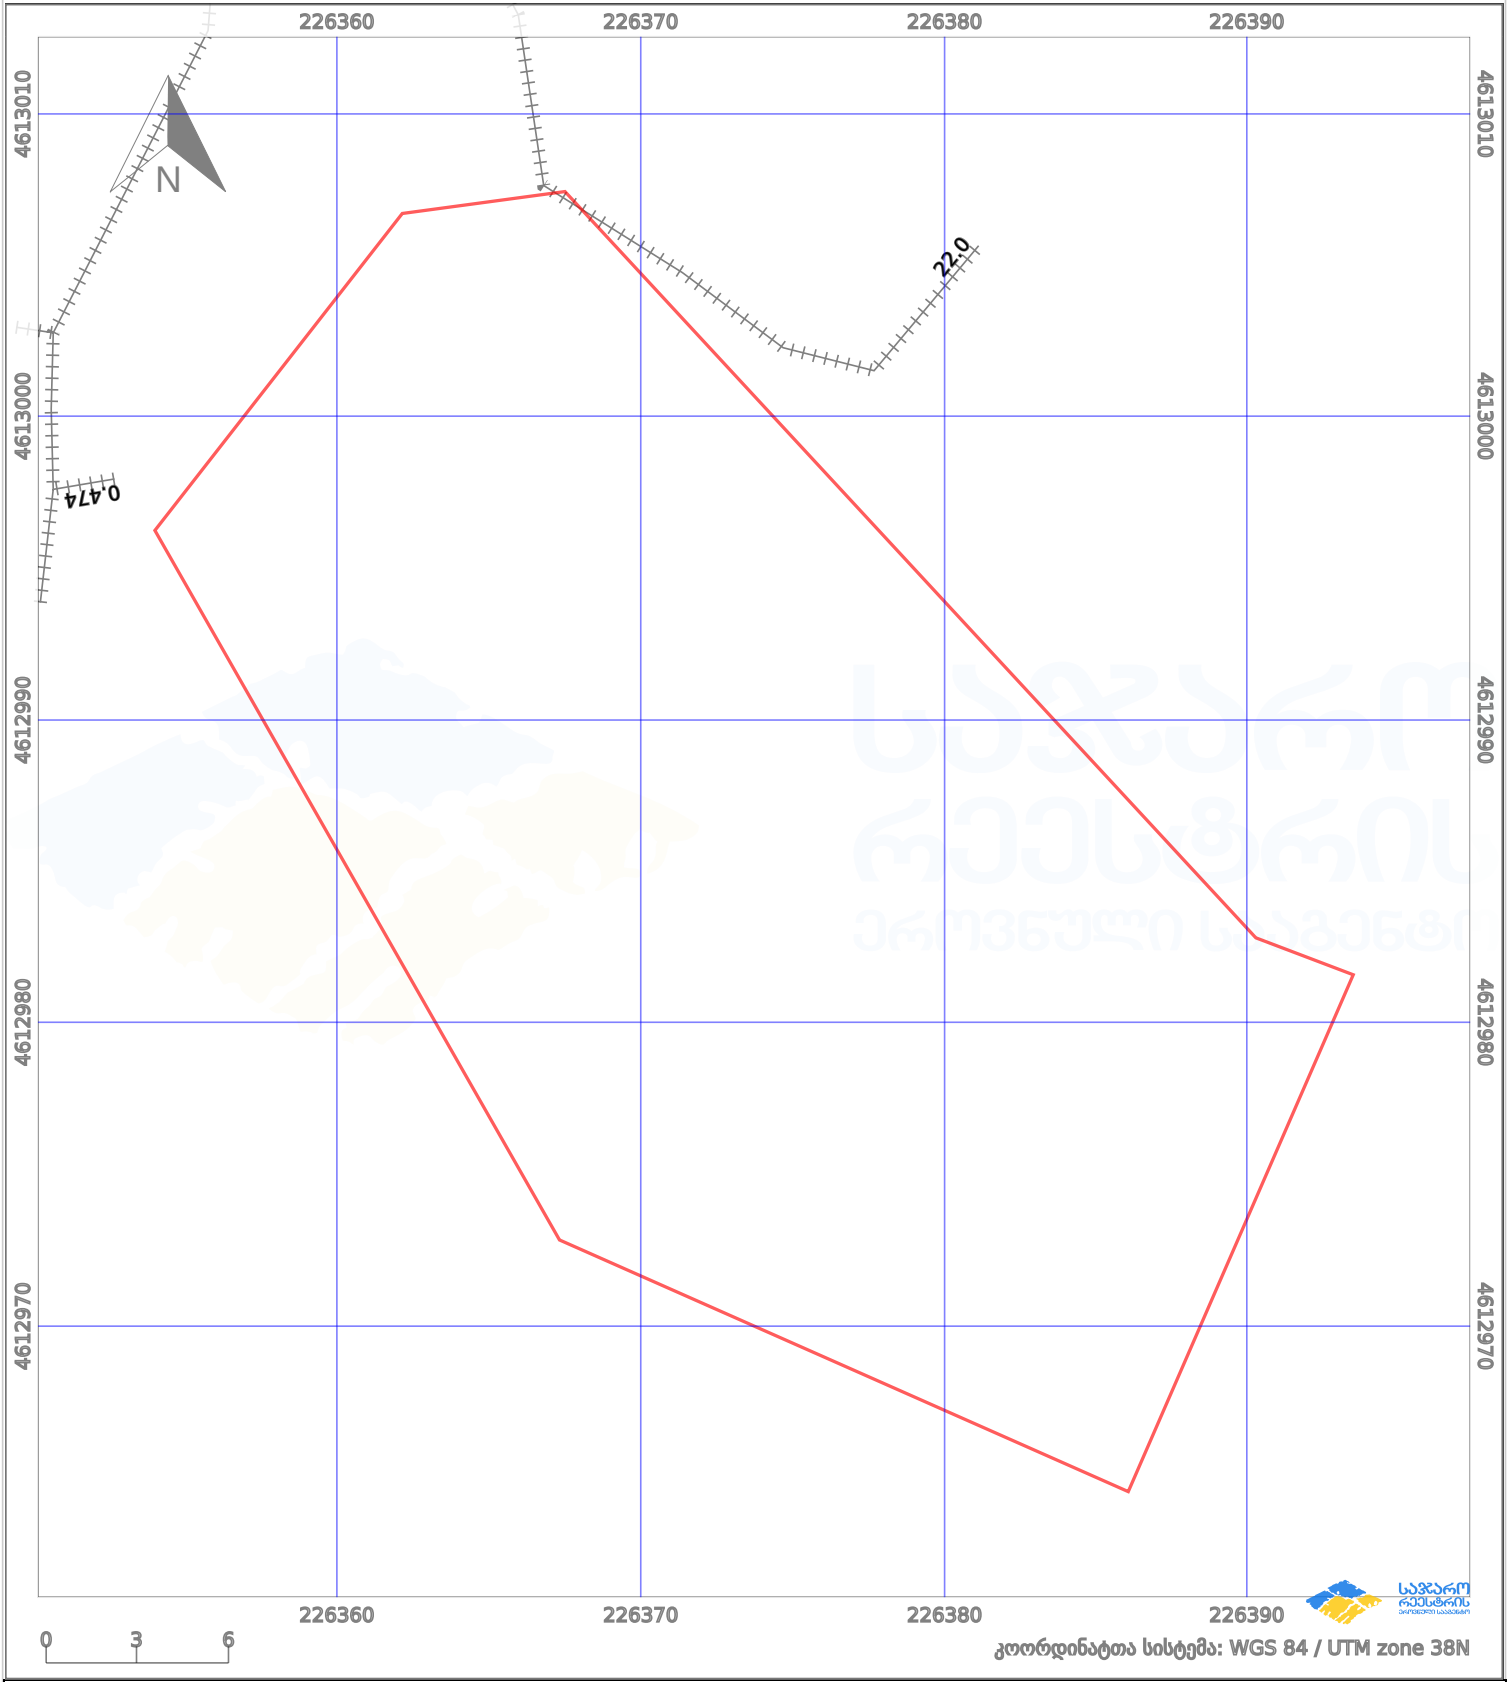

0 3 6

226360 226370 226380 226390

კოორდინატთა სისტემა: WGS 84 / UTM zone 38N



პირობითი აღნიშვნები:

- | | | | | | | | |
|--|--------------------|--|--------------------|--|----------------------|--|----------------|
| | ნაკვეთის საზღვარი | | მშენებარე ნაგებობა | | ამუშავებული ნაგებობა | | ქარსაფარი ზოლი |
| | საზომრივი ნაგებობა | | ტყის ფონდი | | ვალდებულება | | |