




საქართველოს იუსტიციის სამინისტრო  
საჯარო რეგისტრის ეროვნული სააგენტო

საკადასტრო გეგმა

საჯარო რეგისტრის  
ეროვნული სააგენტო

მიწის ნაკვეთის საკადასტრო კოდი: 01.72.14.004.524  
განცხადების რეგისტრაციის ნომერი: 882010817188  
მიწის ნაკვეთის ფართობი: 2900 კვ.მ.  
ღანძველება: სასოფლო-სამეურნეო  
მომზადების თარიღი 06.10.10

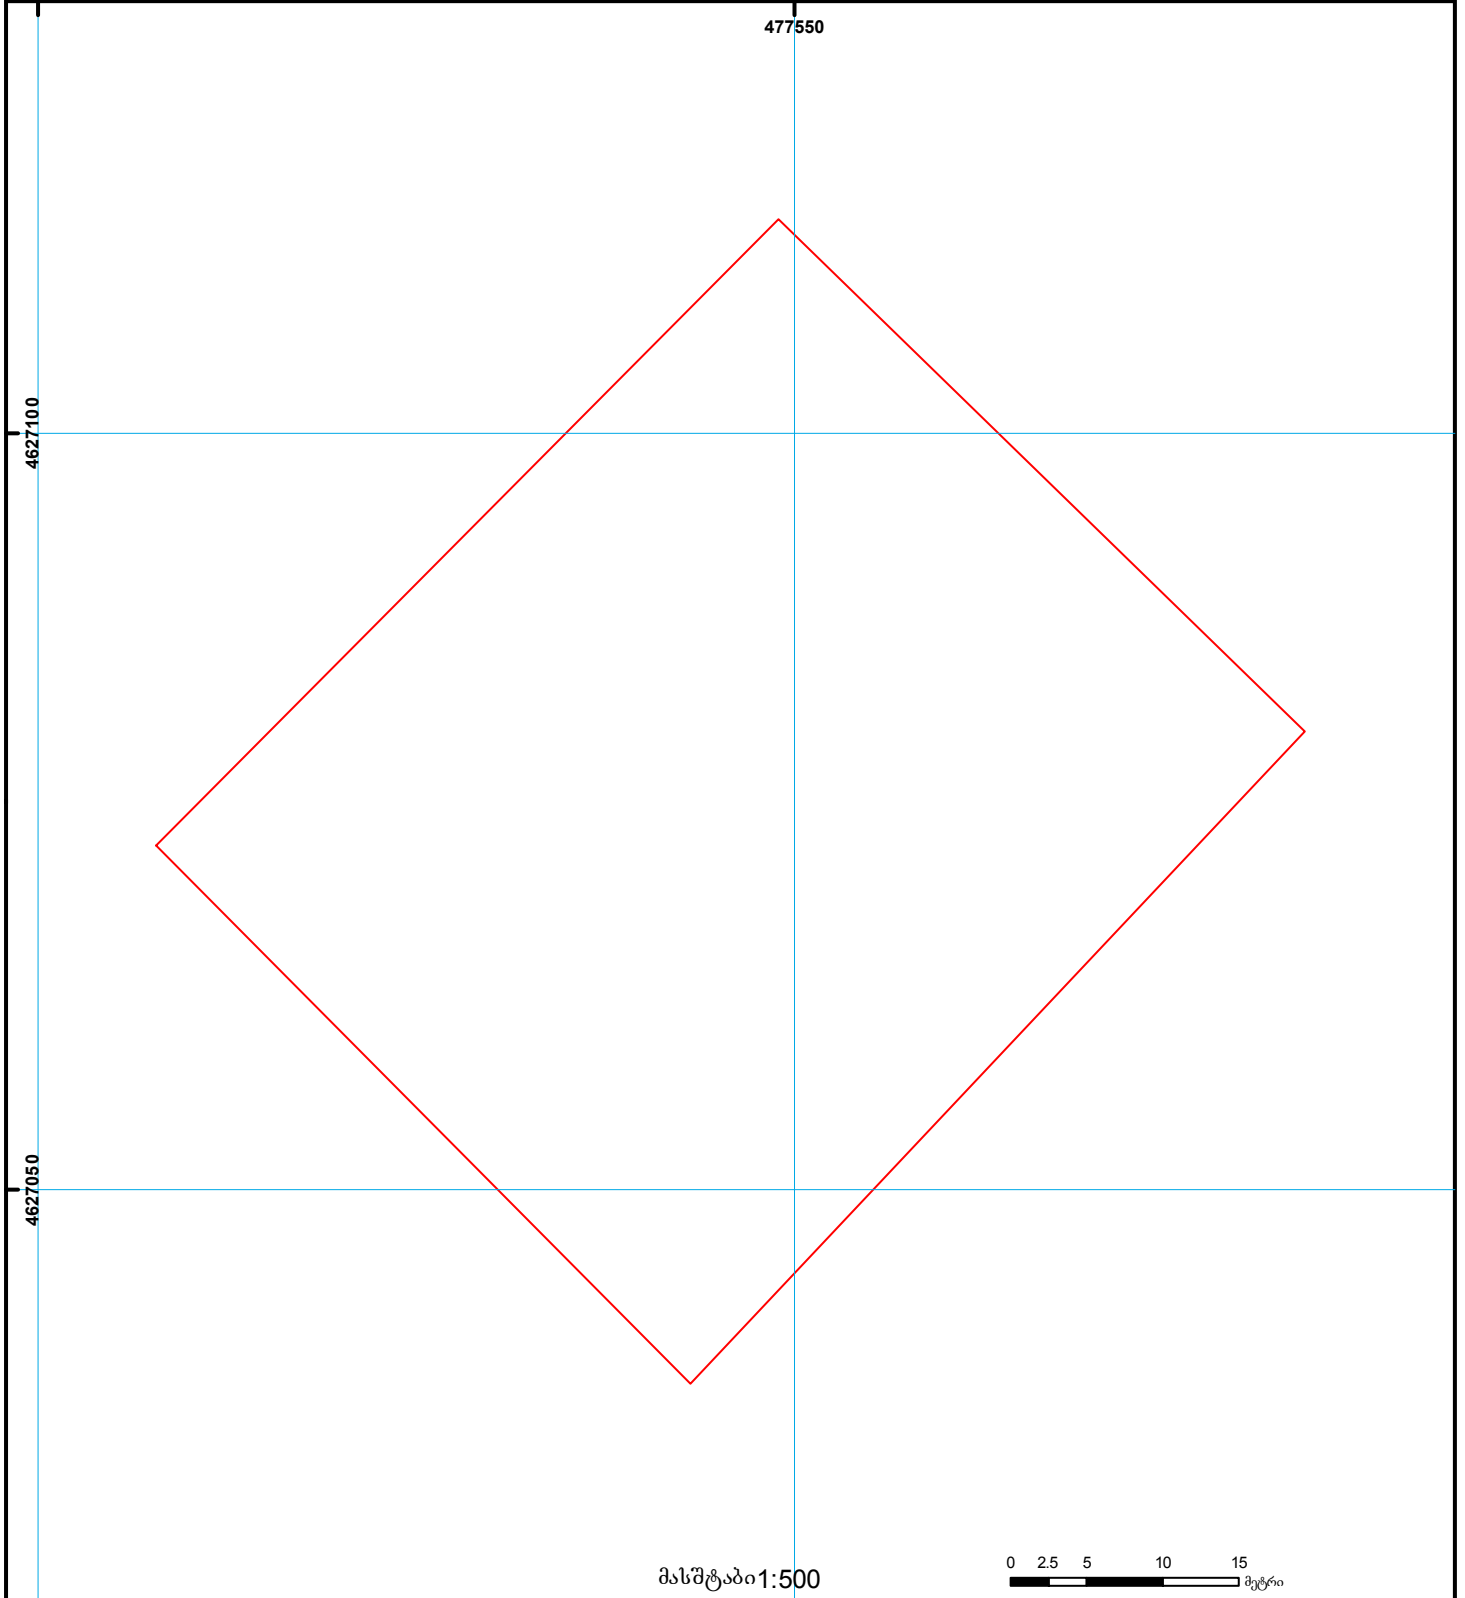

	შენიშვნა-ნაგებობა, პირობითი ნომერი/სართულიანობა		ვალდებულება		საზობრივი ნაგებობა	 000 000 (საერთაშორისო) UTM სისტემის კოორდ.
	მიწის ნაკვეთის საკადასტრო საზღვარი		შუენებარე ნაგებობა		მიწისკვეშა ნაგებობა	