



# საკადასტრო გეგმა

საჯარო რეესტრის ეროვნული  
სააგენტო

საკადასტრო კოდი: **04.02.12.671**

ნაკვეთის დანიშნულება:

არასასოფლო სამეურნეო


განცხადების ნომერი: **892018625478**

ფართობი:

**3941 კვ.მ (WGS 84 / UTM zone 38N)**

**3939 კვ.მ (WGS 84 / UTM zone 37N)**

მომზადების თარიღი: **16/07/2018**

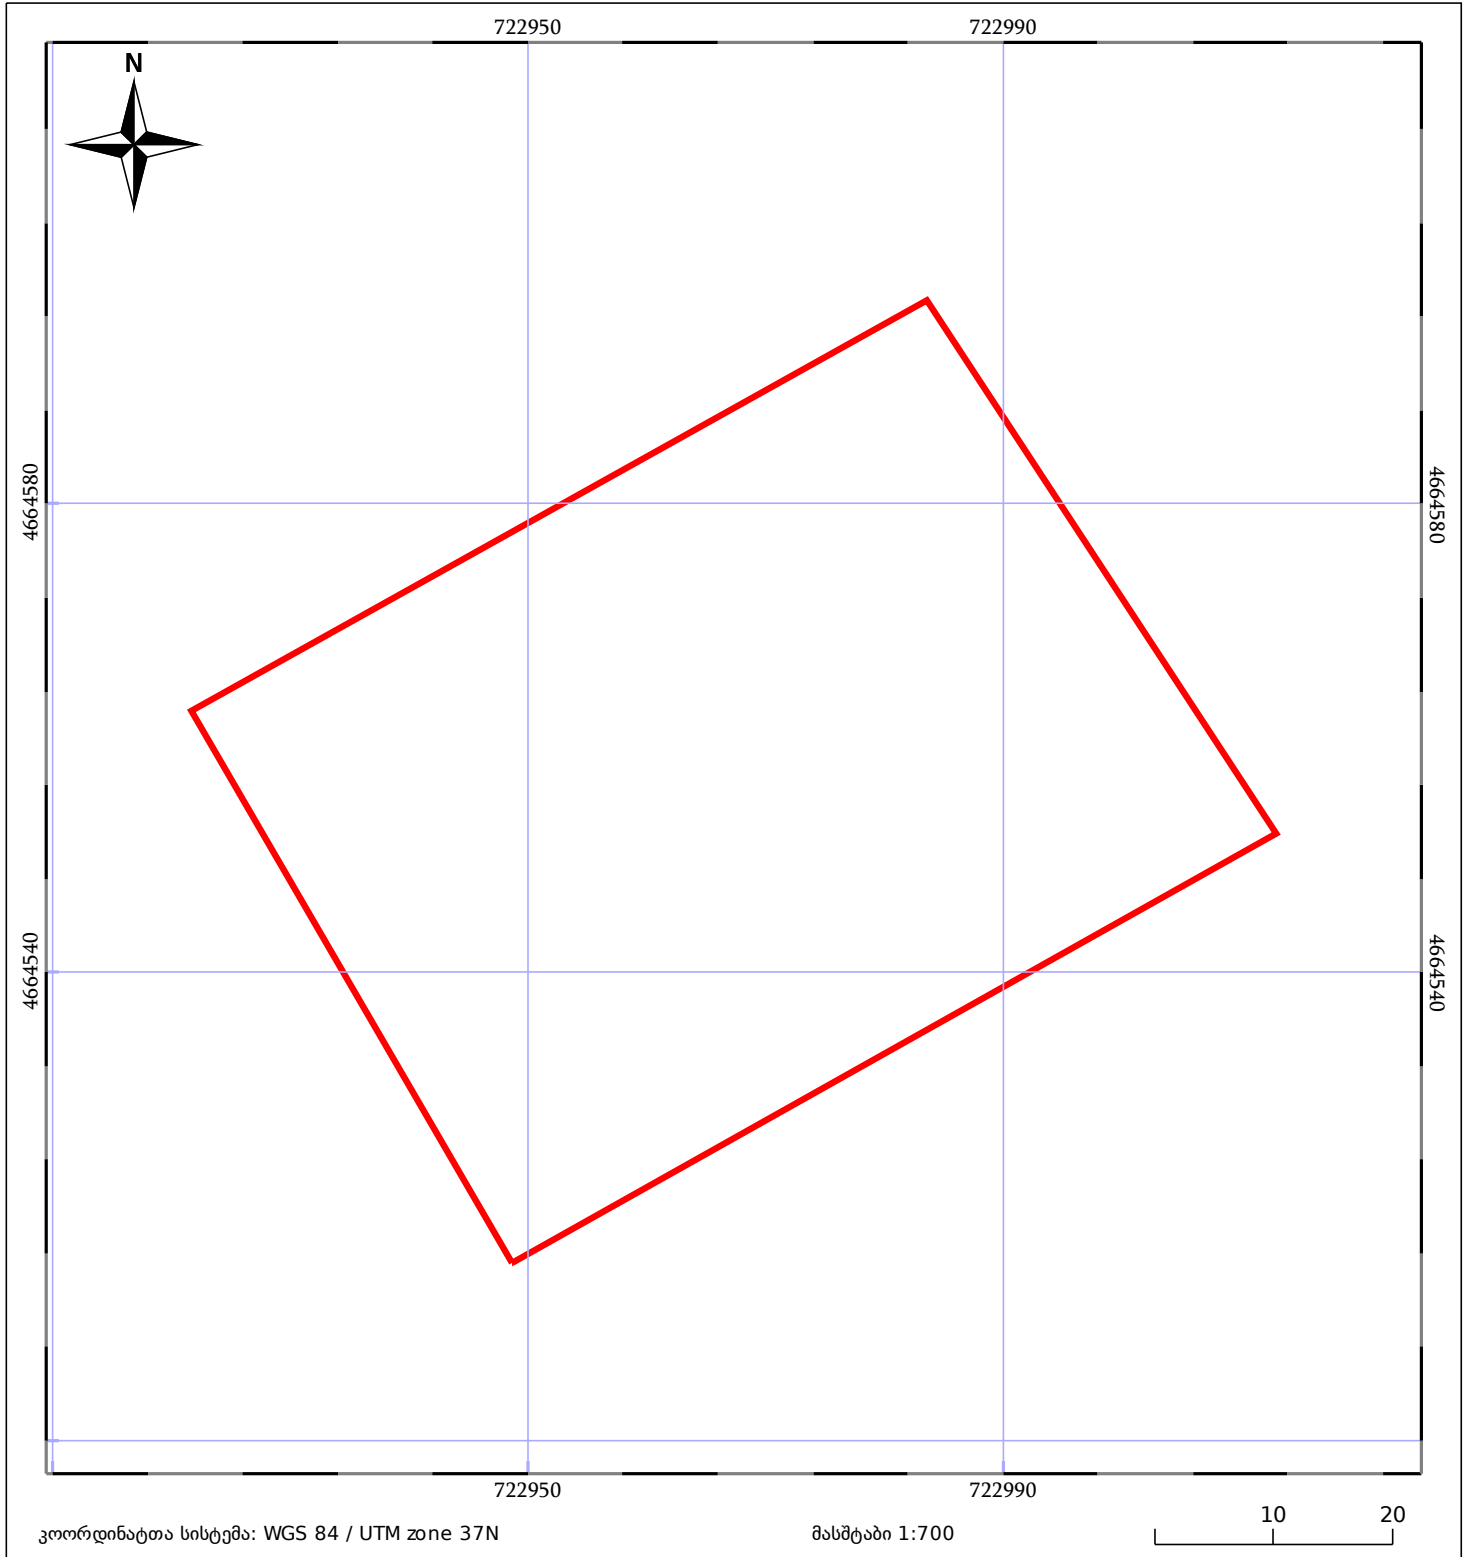

05/25 მშენებარე ნაგებობა	05/25 მენობა/ნაგებობა	ტყის ფონდი
ნაკვეთის საკადასტრო საზღვარი	საზომრივი ნაგებობა	ვალდებულება