


სიტუაციური ნახაზი
ბანცხალების რეგისტრაციის ნომერი: 882024140453

882024140453 ბანაცხალები წარმოღვენილი ნაკვეთი ხვდება 882023999179 ბანაცხალები
სარეგისტრაციო კაპეტიტით წარმოღვენილი ნაკვეთის საზღვრებში

- 882024140453 ბანაცხალები ელ.პერსონით წარმოღვენილი მიწის ნაკვეთი
- 882023999179 ბანაცხალები სარეგისტრაციო კაპეტიტით წარმოღვენილი მიწის ნაკვეთი

მომზადების თარიღი:

09.02.24

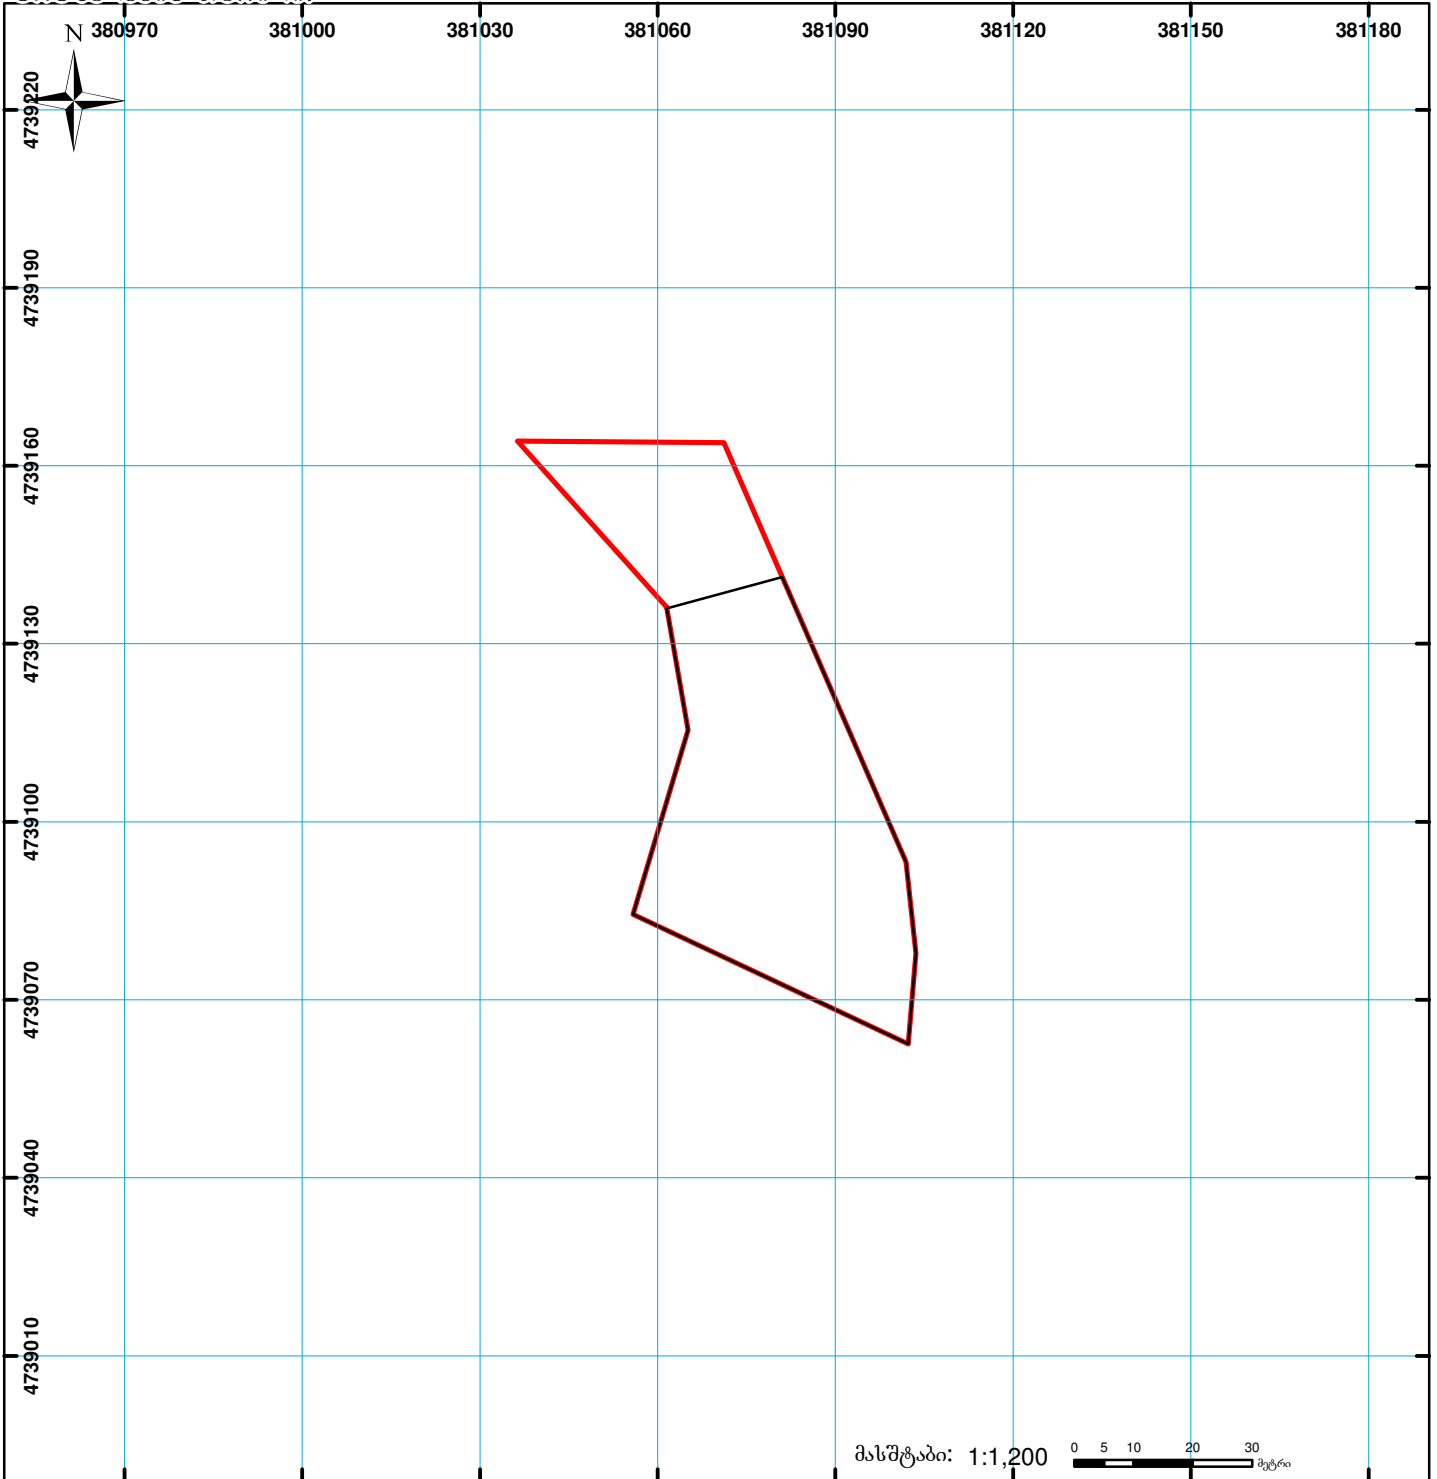

	შენიშვნა-ნაგებობა, პირობითი ნომერი/სართულიანობა		ვალდებულება		სარეგისტრაციოდ წარმოღვენილი ნაკვეთი
	მიწის ნაკვეთის საკადასტრო საზღვარი		მშენებარე ნაგებობა		საზობრივი ნაგებობა

UTM (საერთაშორისო) სისტემის კოორდ. 00°0' 0.00"