




ბლოკის გეგმა

საჯარო რეესტრის ეროვნული სააგენტო

ბლოკის საკადასტრო კოდი: **72.06.09.063**

მომზადების თარიღი: **18/10/2019**

განცხადების ნომერი: **882019499197**

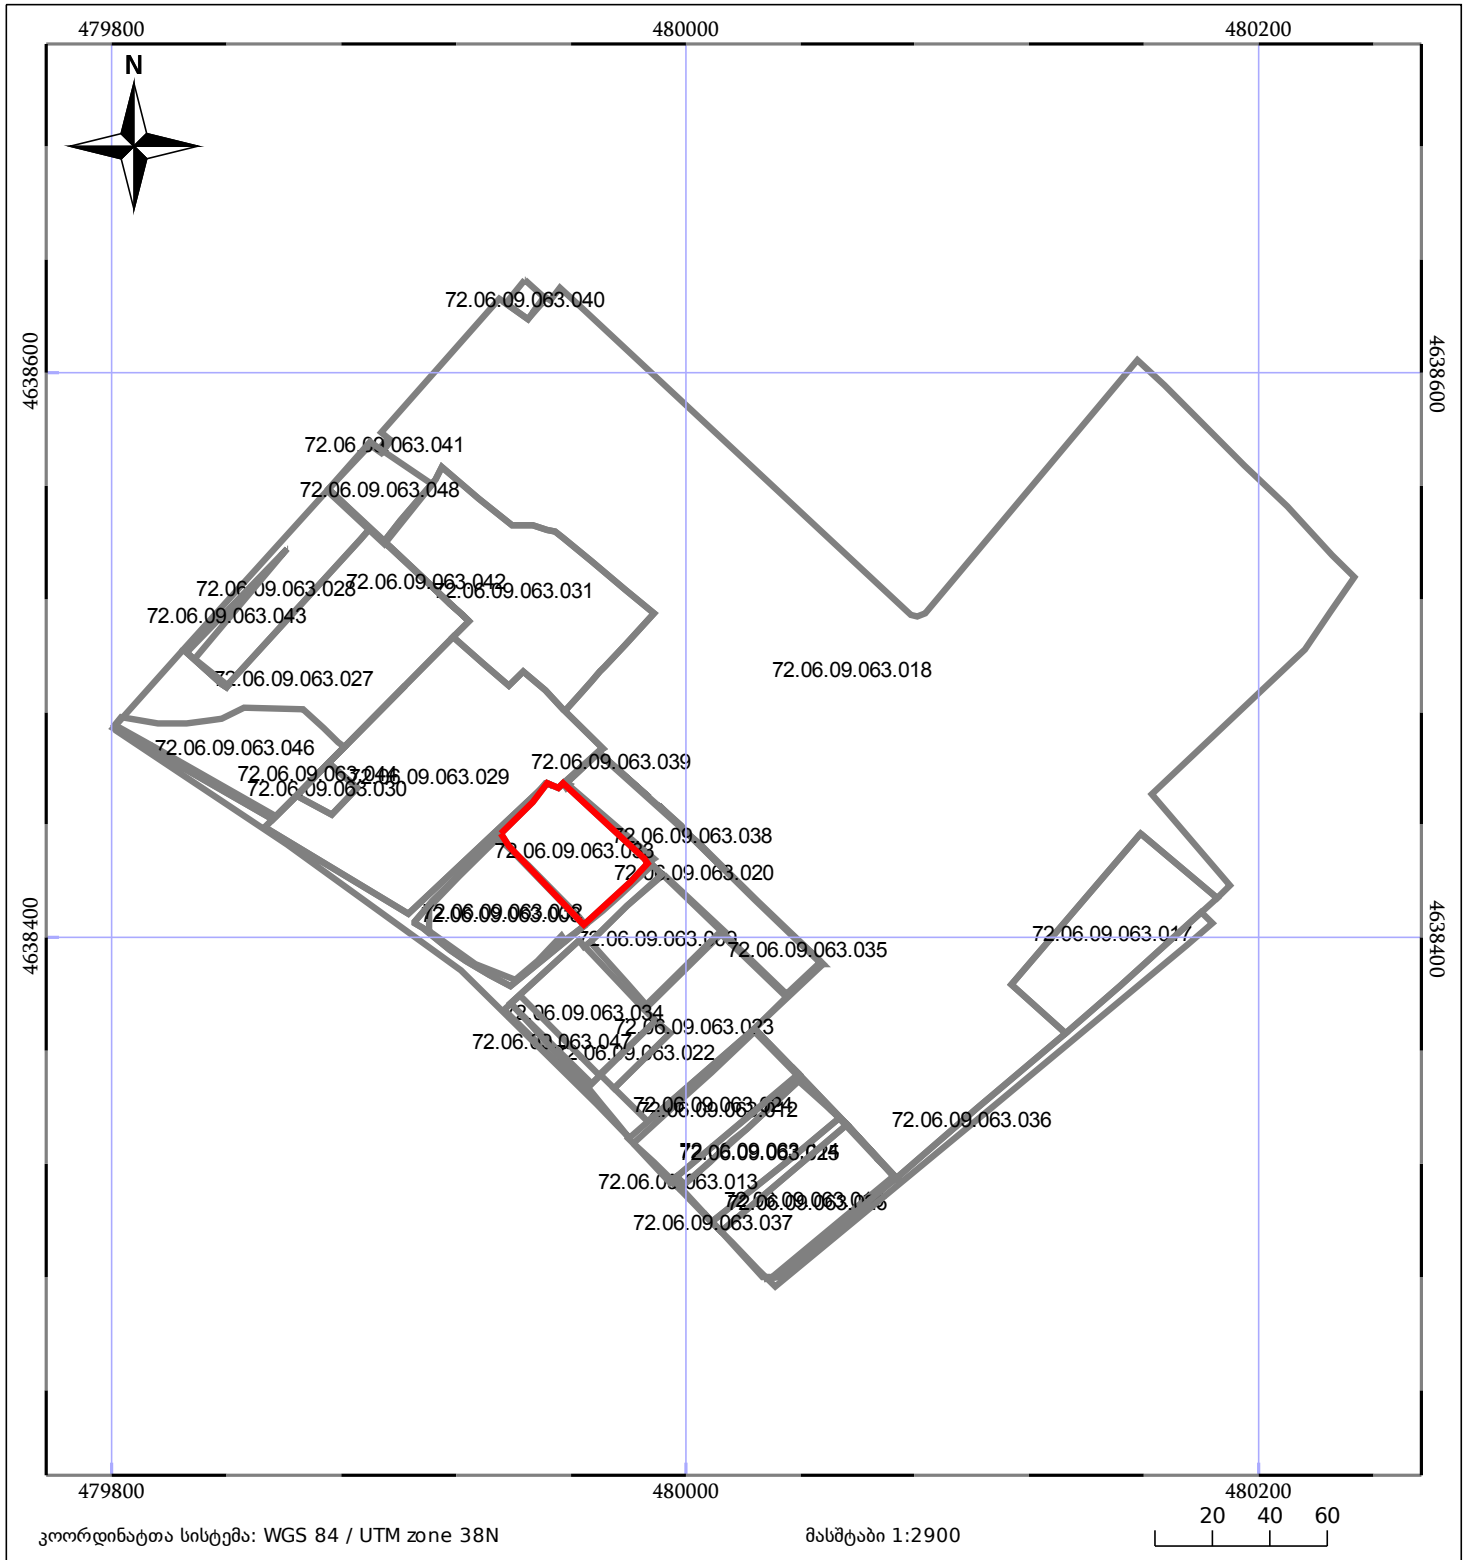

05/25	შენიშნული ნაკვეთი		ნაკვეთის საკადასტრო საზღვარი
05/25	შენიშნული ნაკვეთი		ბლოკის საკადასტრო ფენა