

# საკადასტრო გეგმა

საჯარო რეესტრის ეროვნული  
სააგენტო

საკადასტრო კოდი: **45.06.31.026**

ნაკვეთის დანიშნულება:

სასოფლო-სამეურნეო


განცხადების ნომერი: **882019564494**

ფართობი:

**90433 კვ.მ (WGS 84 / UTM zone 38N)**

**90400 კვ.მ (WGS 84 / UTM zone 37N)**

მომზადების თარიღი: **16/10/2019**

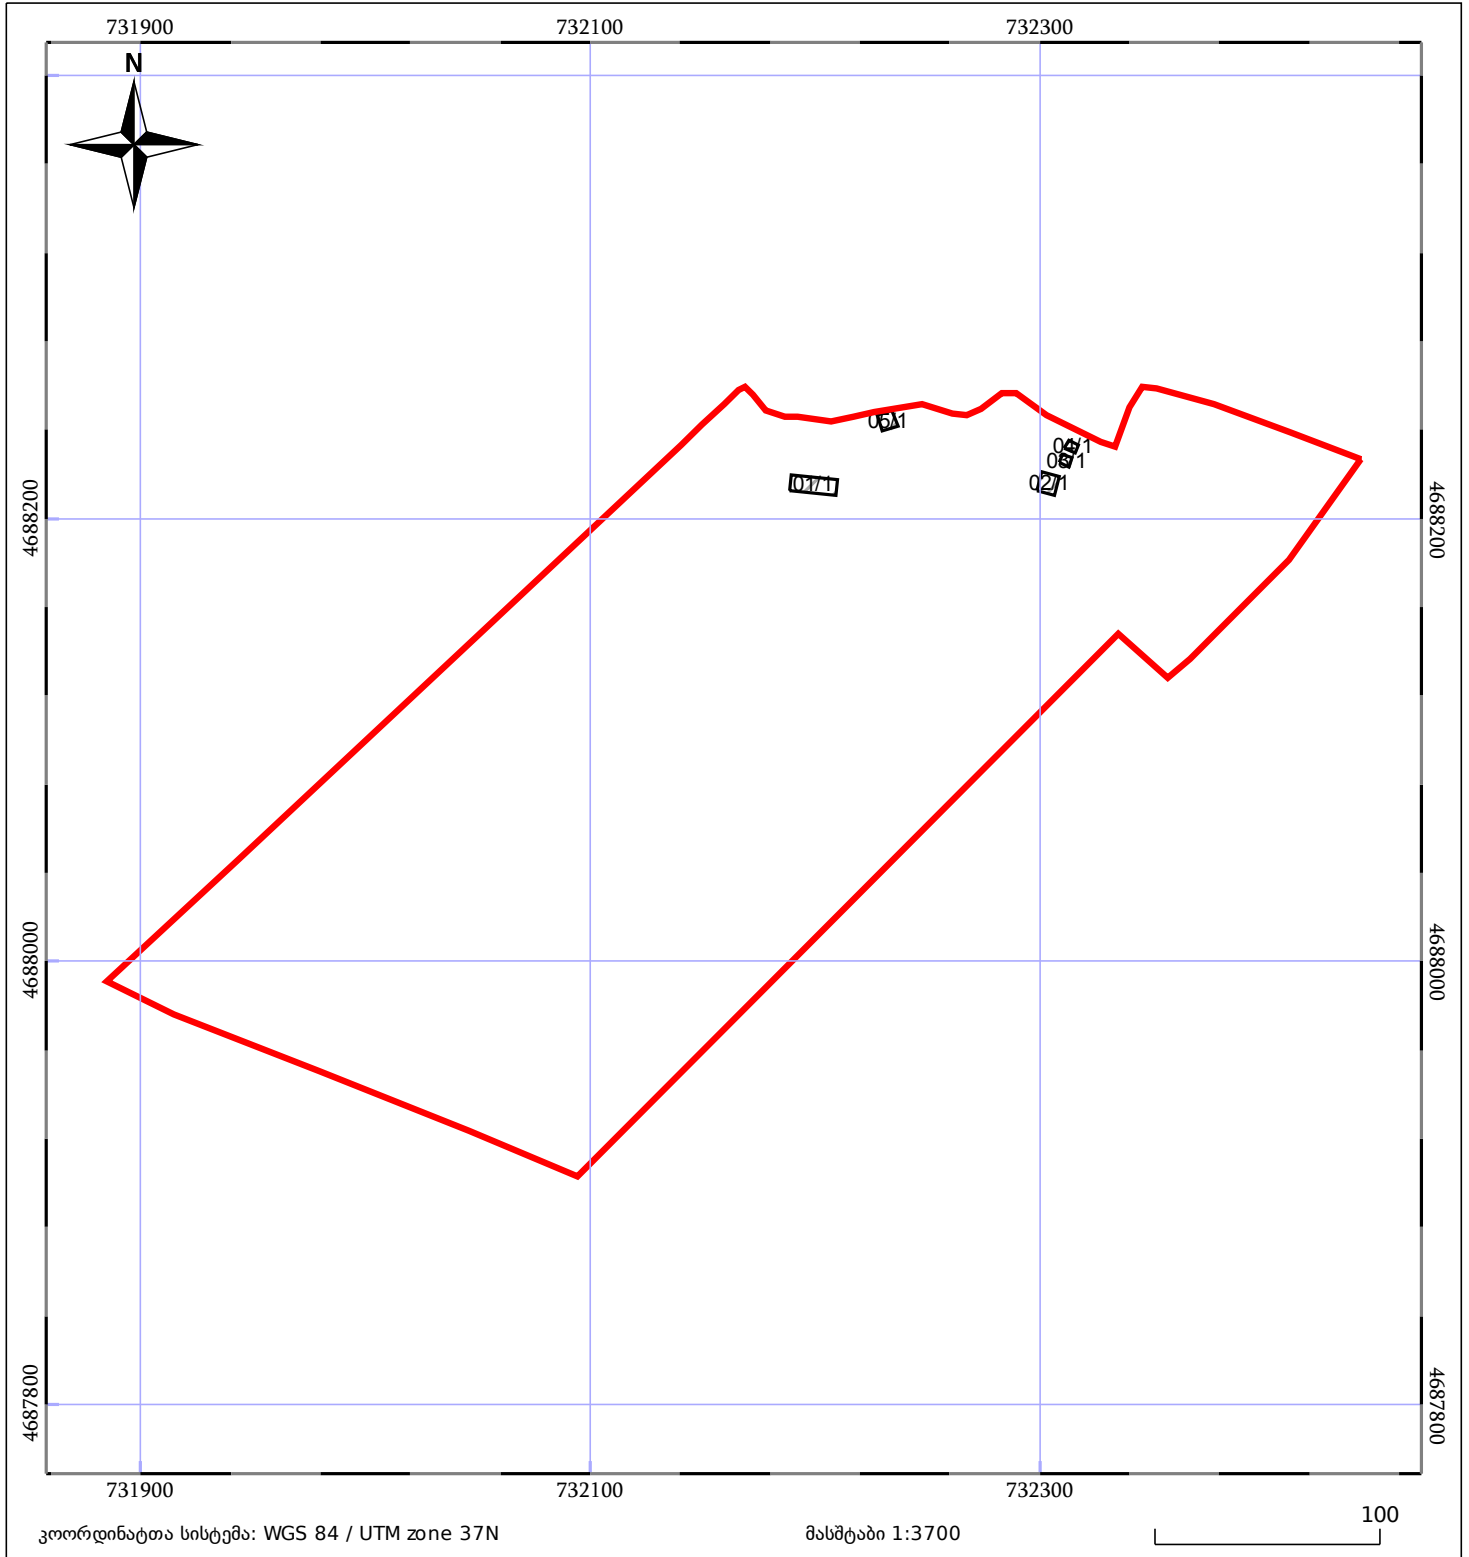

05/25 მშენებარე ნაკებობა	05/25 მენობა/ნაკებობა	ტყის ფონდი
ნაკვეთის საკადასტრო საზღვარი	საზომრივი ნაკებობა	ვალდებულება