



საკადასტრო გეგმა

საჯარო რეესტრის ეროვნული
სააგენტო

საკადასტრო კოდი: **71.62.61.059**

განცხადების ნომერი: **882019760458**


მომზადების თარიღი: **19/09/2019**

ნაკვეთის დანიშნულება:

ფართობი:

სასოფლო-სამეურნეო

1559 კვ.მ (WGS 84 / UTM zone 38N)

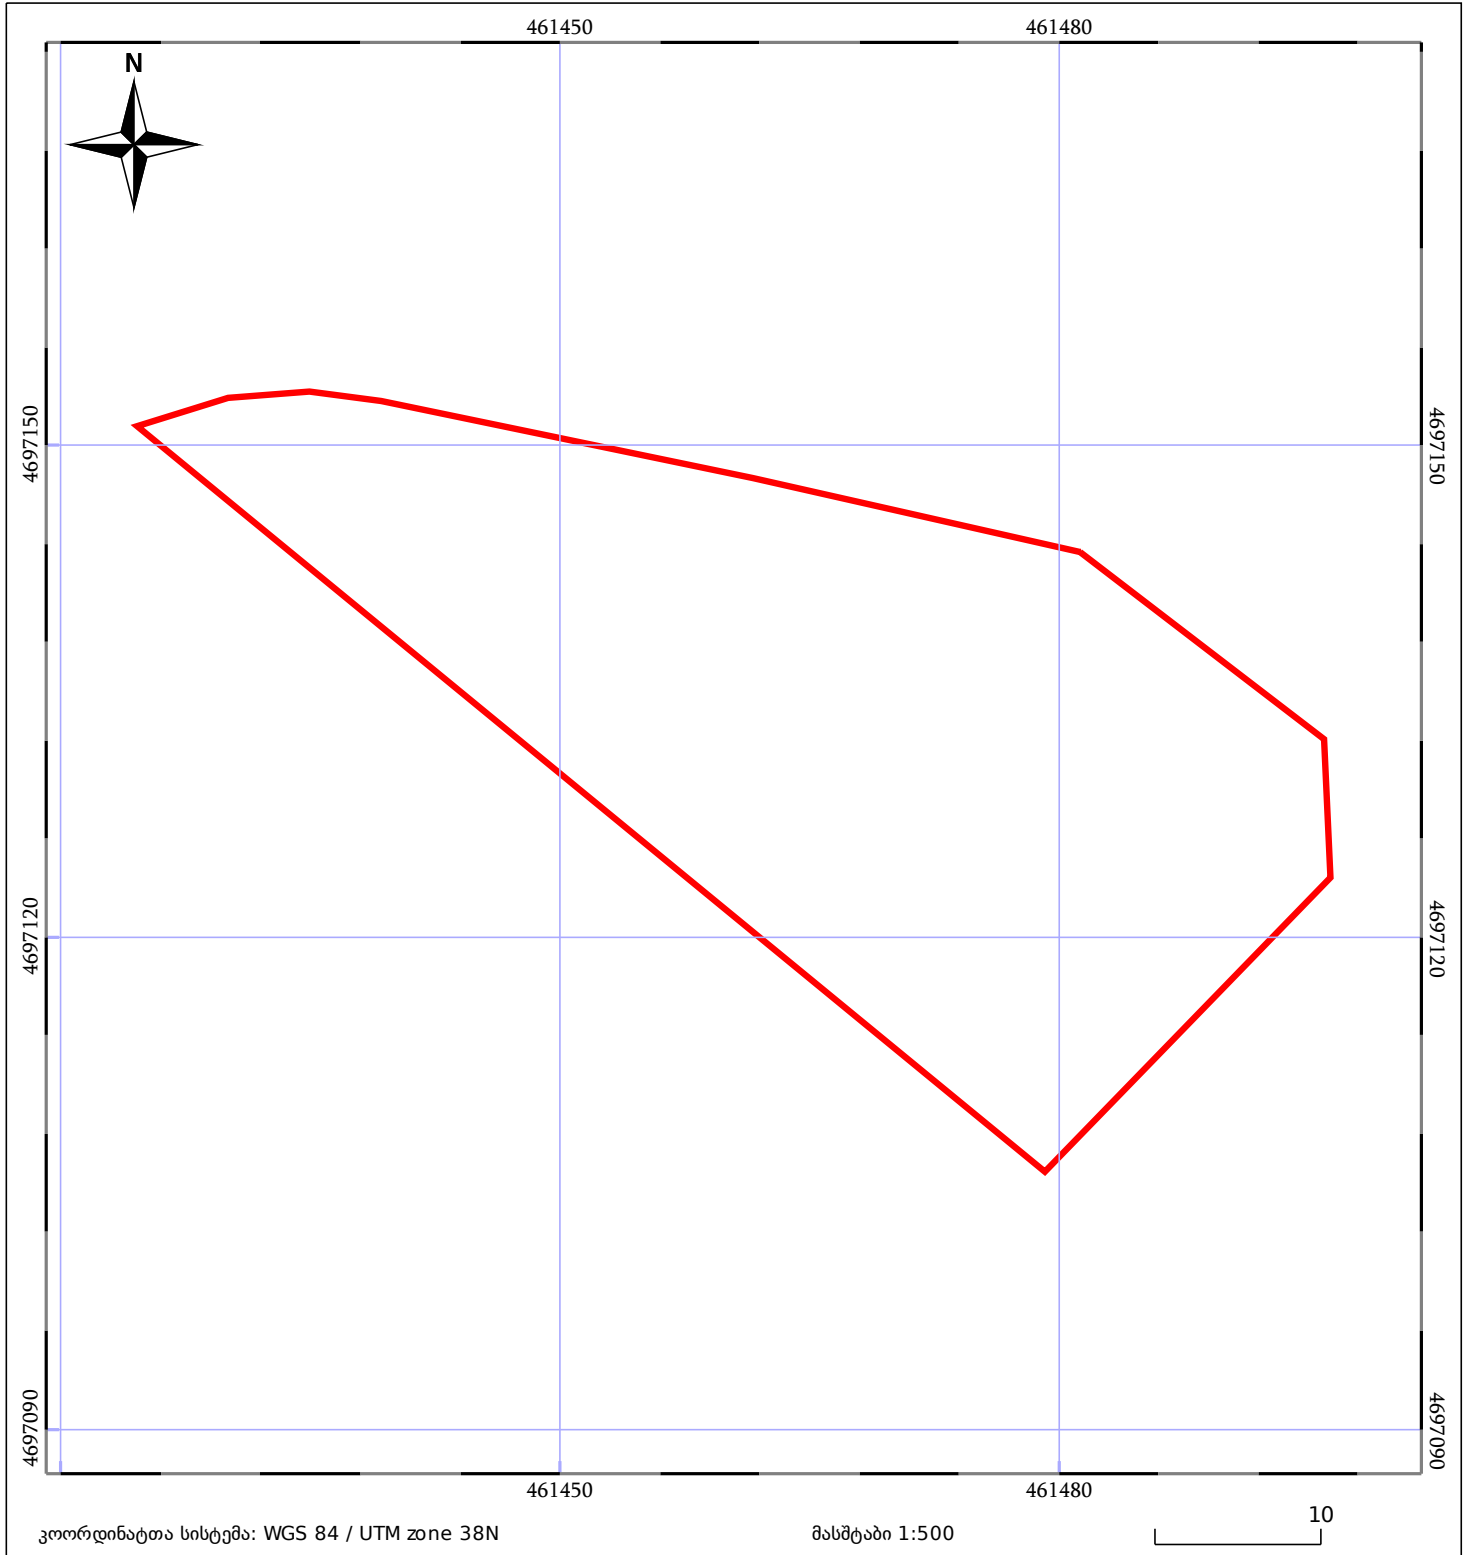

05/25 მშენებარე ნაგებობა	05/25 შენობა/ნაგებობა	ტყის ფონდი
ნაკვეთის საკადასტრო საზღვარი	ხაზობრივი ნაგებობა	ვალდებულება