


ზეილება 882021006761 წარმოებაში მყოფ მონაცემებთან

მიწის ნაკვეთის საკადასტრო კოდი:  
 განცხადების რეგისტრაციის ნომერი:  
 მიწის ნაკვეთის ფართობი:  
 ღანძნულება:

881225009029  
 882024140453  
 2268 კვ.მ.

მომზადების თარიღი:

08.02.24

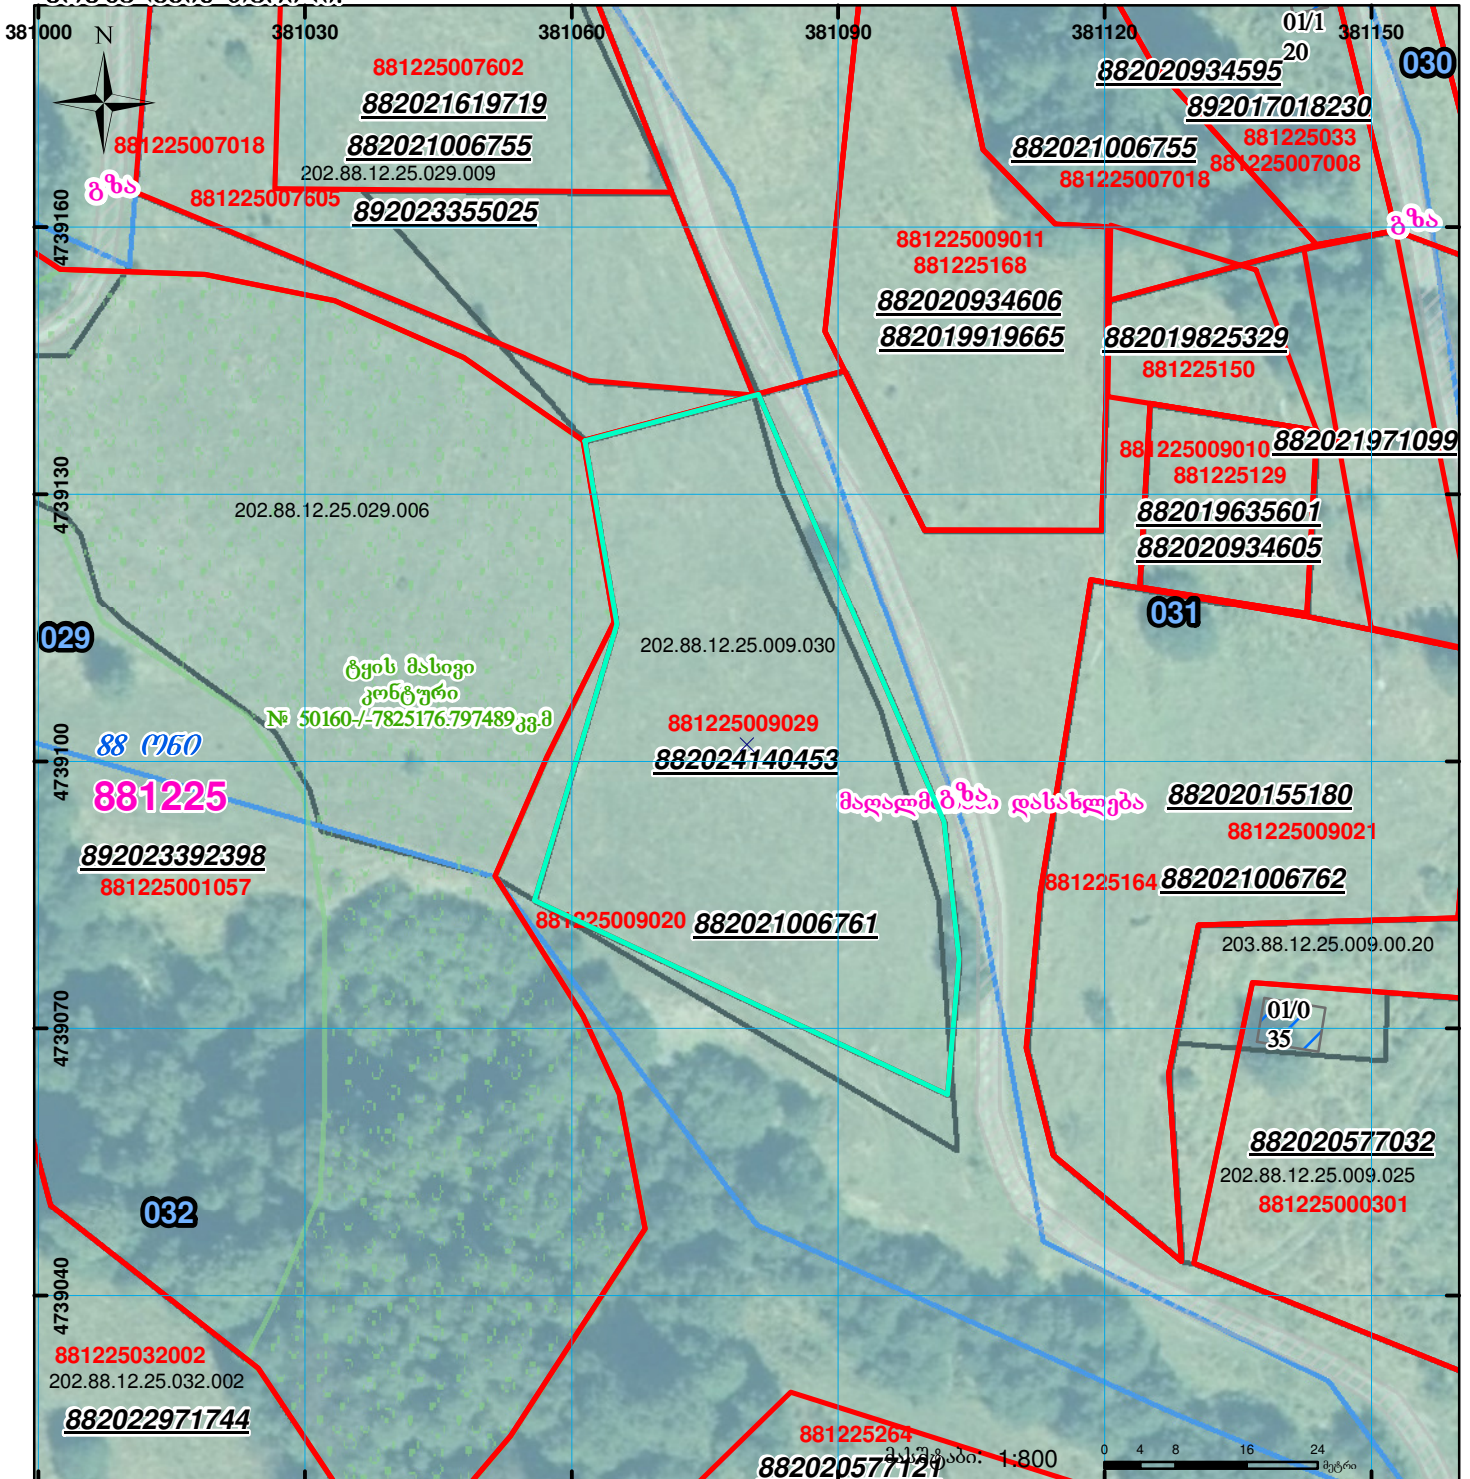

შენობა-ნაგებობა, პირობითი ნომერი/სართულიანობა	ვალდებულება	სარეგისტრაციოდ წარმოდგენილი ნაკვეთი
მიწის ნაკვეთის საკადასტრო საზღვარი	მშენებარე ნაგებობა	საზოგადოებრივი ნაკვეთი

UTM (საერთაშორისო) სისტემის კოორდ.