




საკადასტრო გეგმა

საჯარო რეესტრის ეროვნული სააგენტო

საკადასტრო კოდი: **53.11.36.171**
განცხადების ნომერი: **882021261880**
მომზადების თარიღი: **24/11/2021**

ნაკვეთის დანიშნულება:
ფართობი:

სასოფლო-სამეურნეო(მრავალწლიანი ნარგავები)
3127 კვ.მ (WGS 84 / UTM zone 38N)

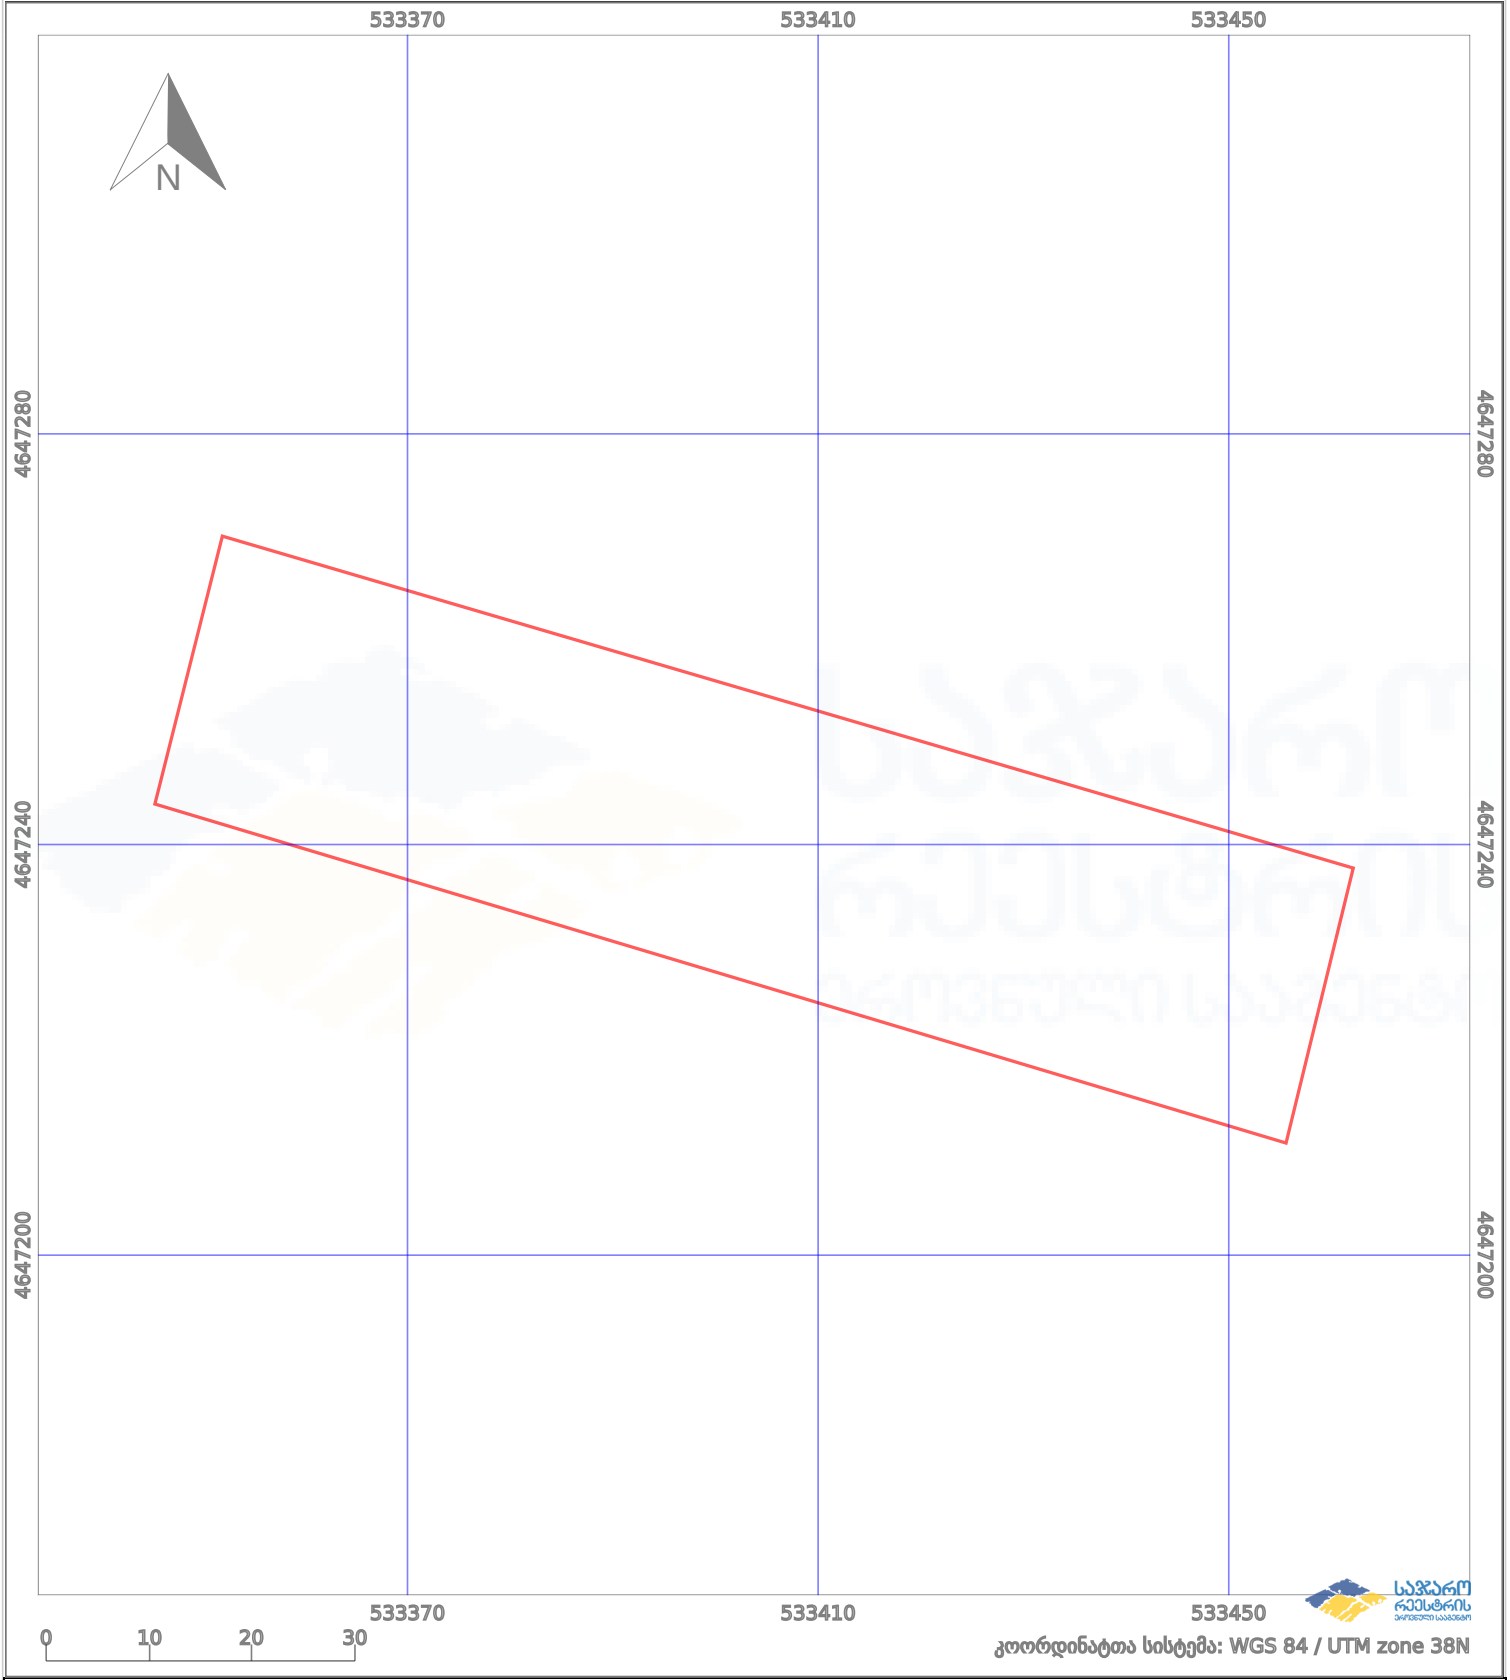

	ნაკვეთის საზღვარი		პირობითი აღნიშვნები: მშენებარე ნაგებობა		აშენებული ნაგებობა
	საზღვარი ნაგებობა		ტყის ფონდი		ვალდებულება