
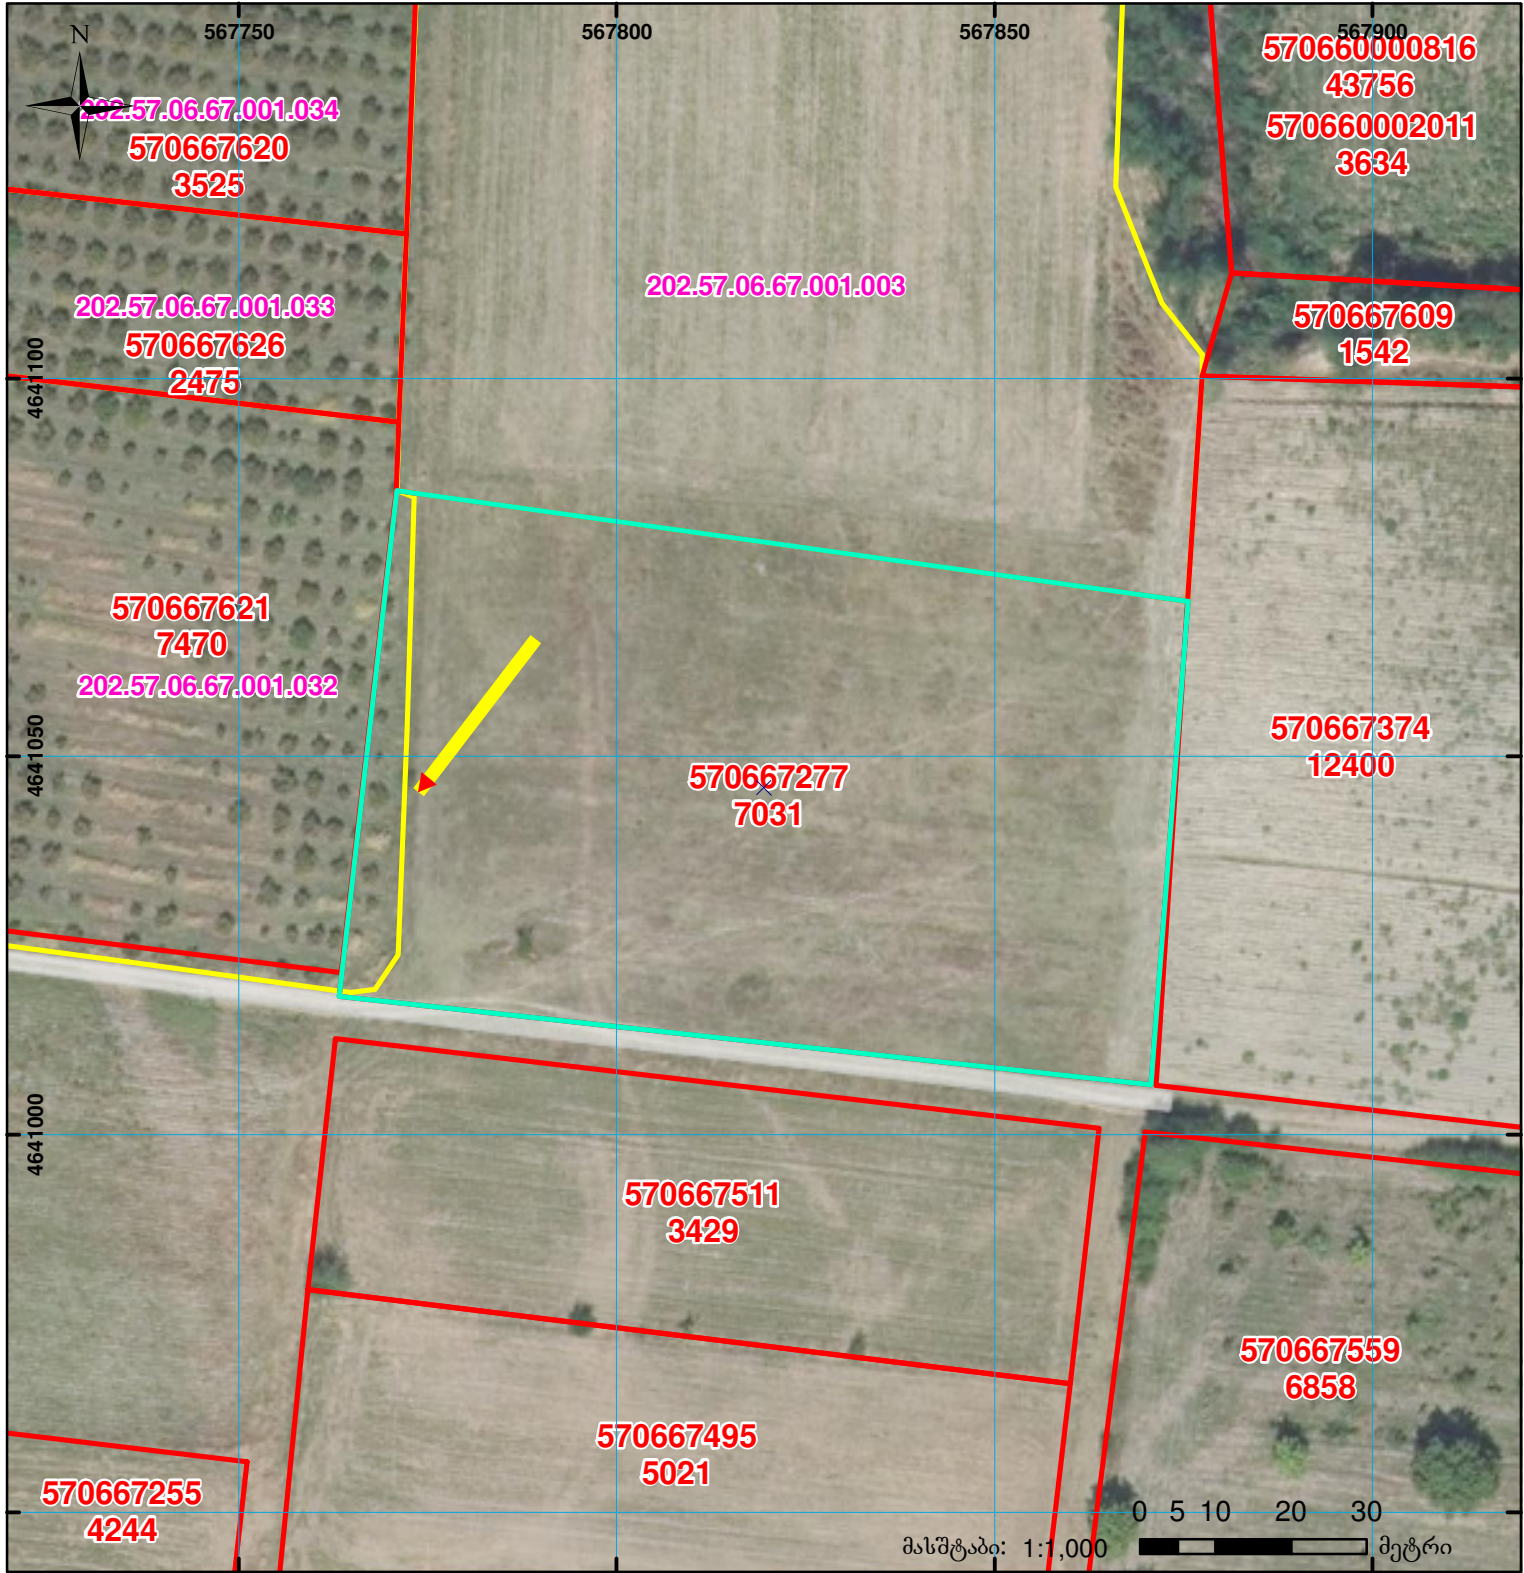



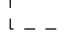
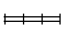


არსებული მონაცემებით რეგისტრირებული ფართობის სრულად კომპენსირება ვერ ხერხდება მხოლოდ კორექტირებაა შესაძლებელი და ფართობი შემცირდება დაახლოებით მოთხოვნა

მიწის ნაკვეთის საკადასტრო კოდი: 570667277  
 განცხადების რეგისტრაციის ნომერი: 882014417052  
 მიწის ნაკვეთის ფართობი: 7031 კვ.მ.  
 დანიშნულება: 14.08.25  
 მომზადების თარიღი:

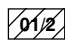

	შენიშვნა-ნაკვეთი, პირობითი ნომერი/სართულიანობა		ვალდებულება		სარეგისტრაციოდ წარმოდგენილი ნაკვეთი
	მიწის ნაკვეთის საკადასტრო საზღვარი		მშენებარე ნაკვეთი		სახობრივი ნაკვეთი

UTM (საერთაშორისო) სისტემის კოორდ. 00°0' 0.00"