



# საკადასტრო გეგმა

საჯარო რეესტრის ეროვნული  
სააგენტო

საკადასტრო კოდი: **72.03.27.1000**

განცხადების ნომერი: **882023120107**


მომზადების თარიღი: **01/03/2023**

ნაკვეთის დანიშნულება:

ფართობი:

სასოფლო-სამეურნეო

1900 კვ.მ (WGS 84 / UTM zone 38N)

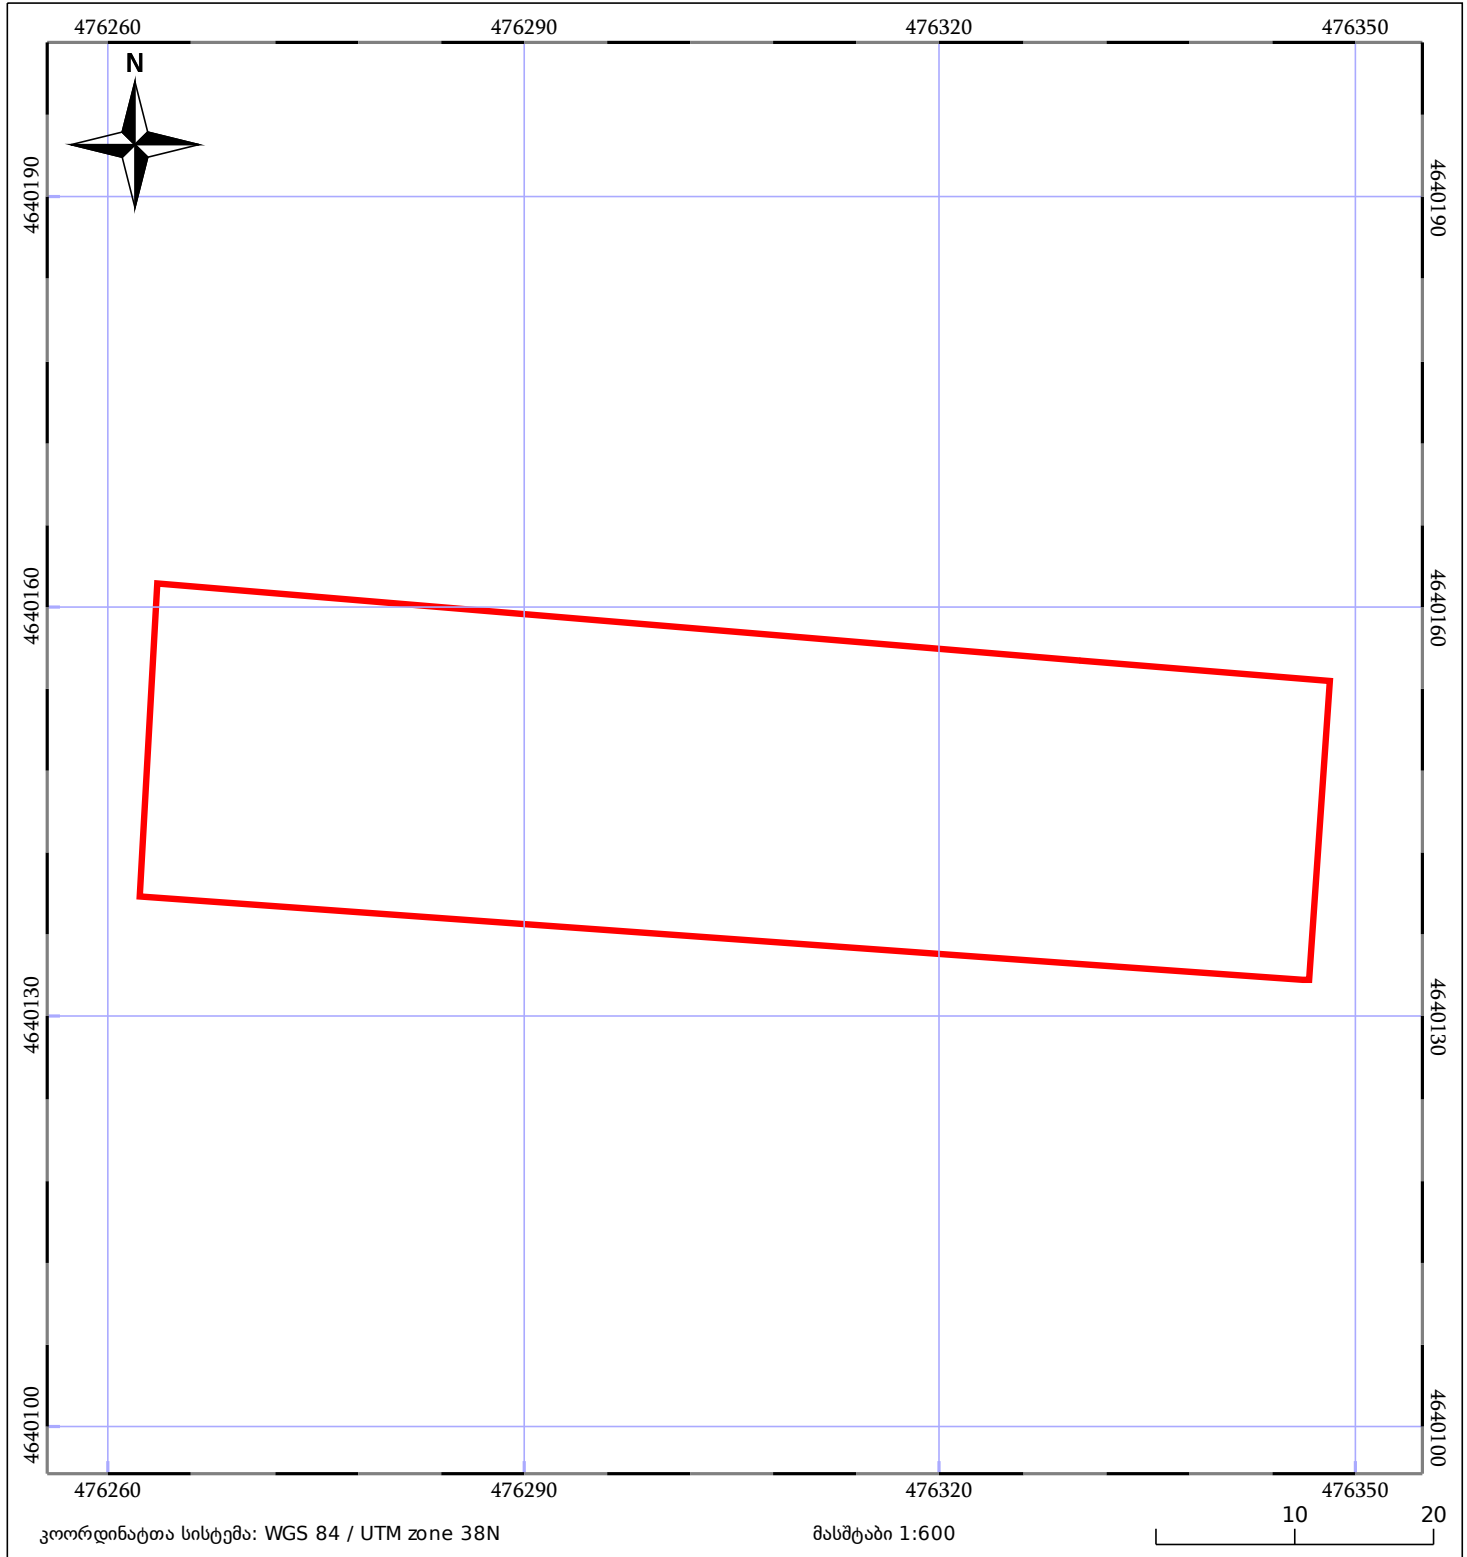

|       |                    |  |                              |       |                 |
|-------|--------------------|--|------------------------------|-------|-----------------|
| 05/25 | მშენებარე ნაგებობა |  | ნაკვეთის საკადასტრო საზღვარი | 05/25 | შენობა/ნაგებობა |
|       | სამობრივი ნაგებობა |  | ტყის ფონდი                   |       | ვალდებულება     |