
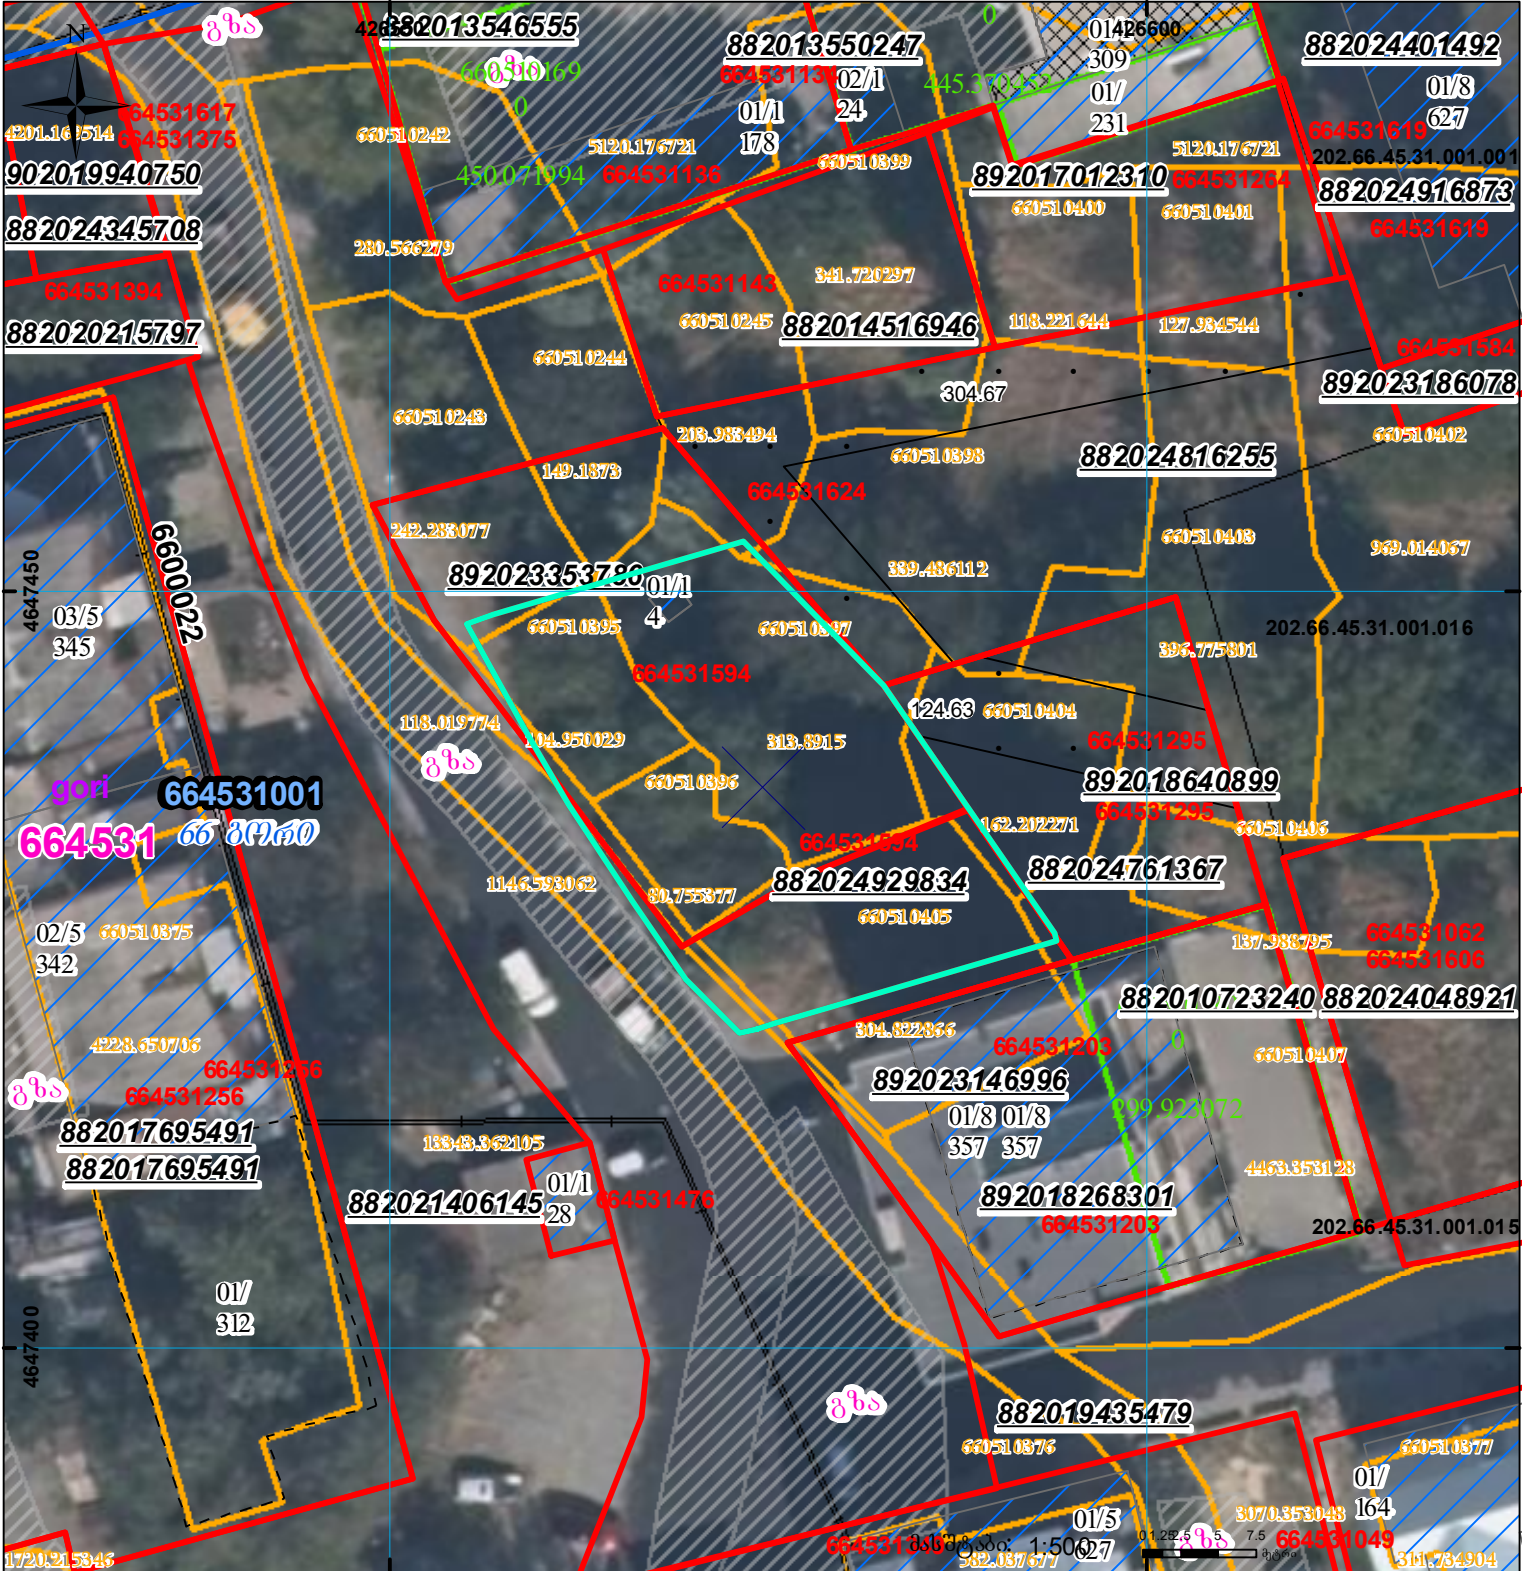



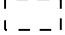
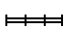


რეგისტრირებული ნაკვეთის ადგილმდებარეობა იცვლება 1/3-ზე ნაკლებად, იცვლება შენობის მდგომარეობა ზედღებაა რეგისტრირებულ მონაცემებთან - 66.45.31.624

მიწის ნაკვეთის საკადასტრო კოდი: **664531594**  
 განცხადების რეგისტრაციის ნომერი: **882024929834**  
 მიწის ნაკვეთის ფართობი: **685 კვ.მ.**  
 დანიშნულება:  
 მომზადების თარიღი: **26.06.24**

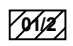

	შენობა-ნაგებობა, პირობითი ნომერ/სართულიანობა		კალდეულება		სარეგისტრაციოდ წარმოდგენილი ნაკვეთი
	მიწის ნაკვეთის საკადასტრო საზღვარი		შენებარე ნაგებობა		საზობრიფო ნაგებობა

UTM (საერთაშორისო) სისტემის კოორდ.