




საკადასტრო გეგმა

საჯარო რეესტრის ეროვნული
სააგენტო

საკადასტრო კოდი: **02.04.05.335**
განცხადების ნომერი: **882020680970**
მომზადების თარიღი: **02/02/2021**

ნაკვეთის დანიშნულება:
ფართობი:

სასოფლო-სამეურნეო
600 კვ.მ (WGS 84 / UTM zone 38N)

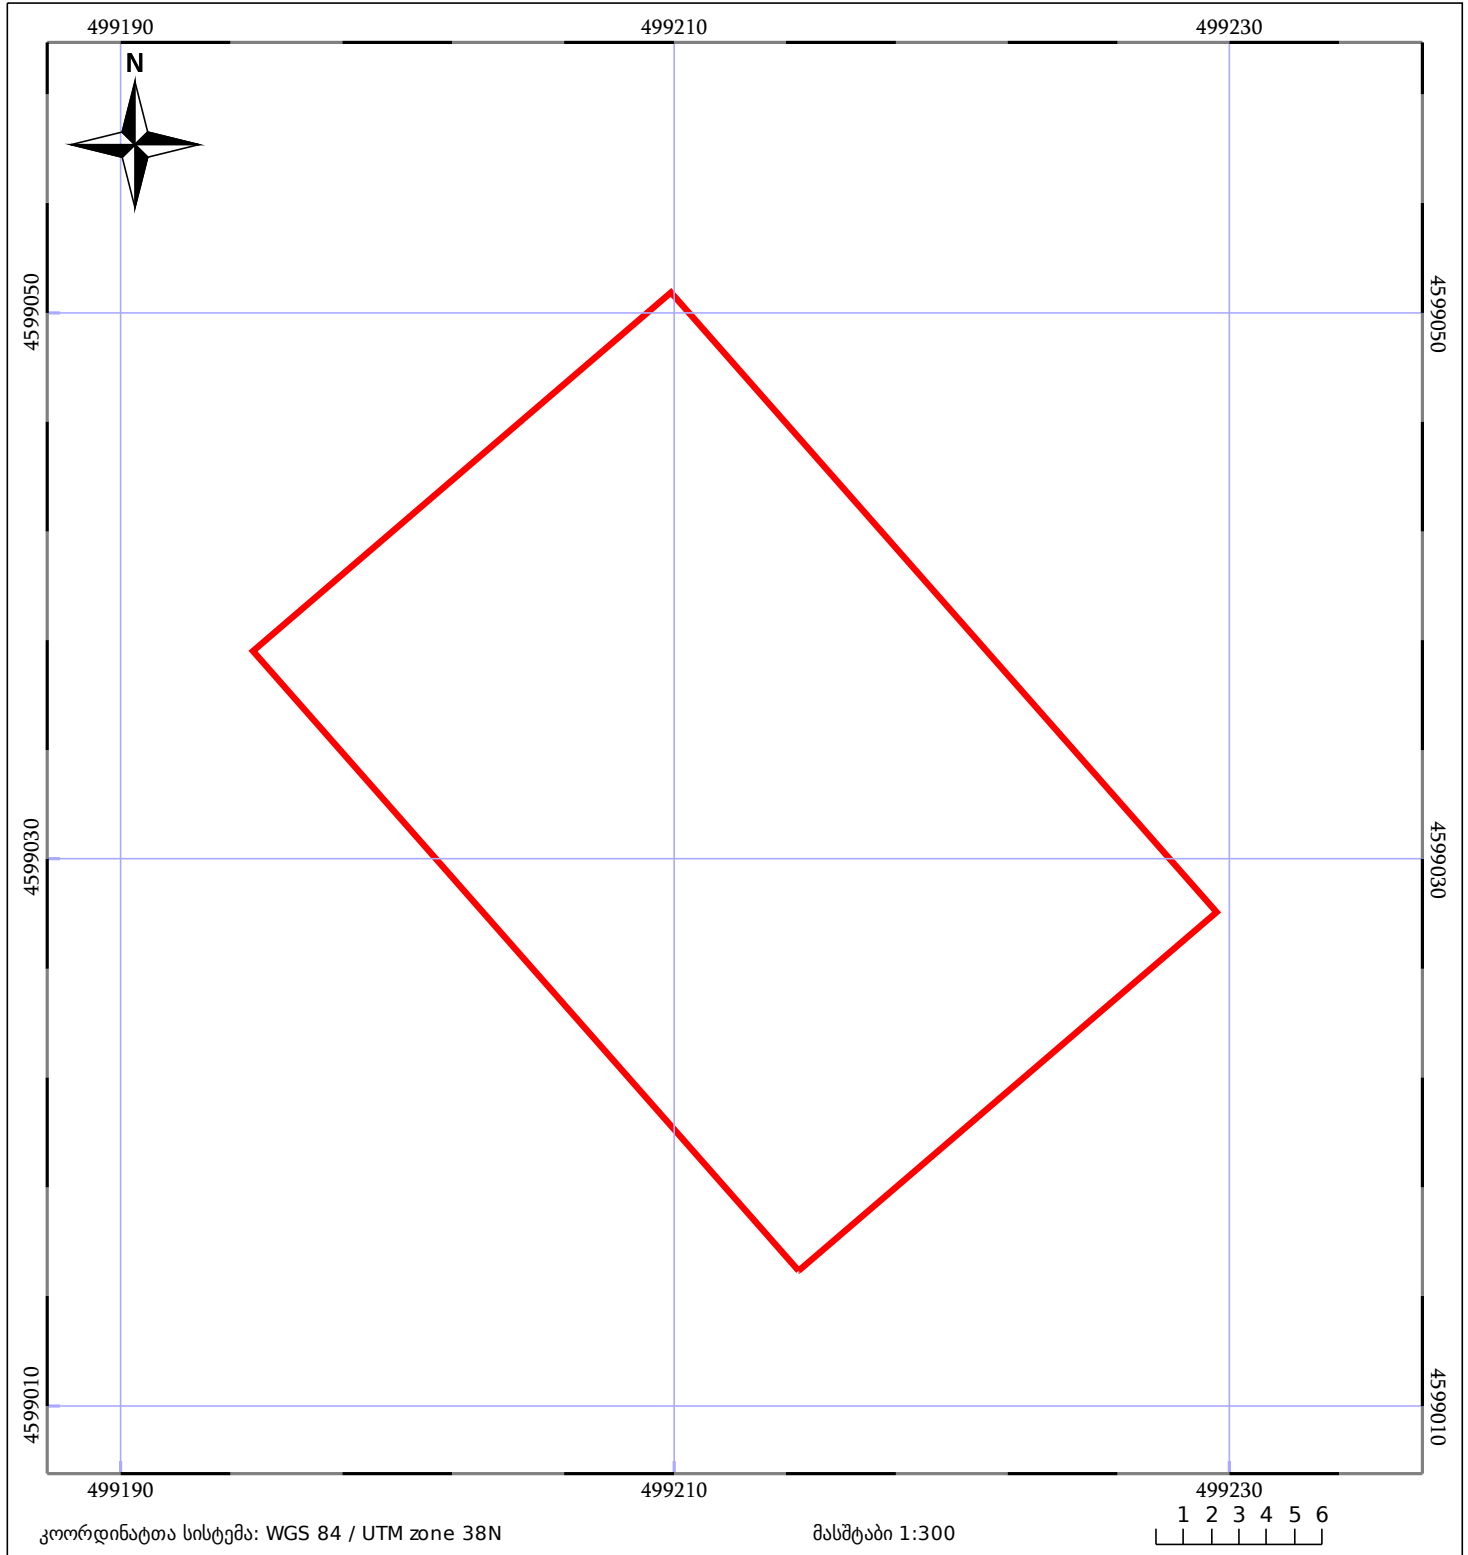

05/25 მშენებარე ნაგებობა	05/25 შენობა/ნაგებობა	ტყის ფონდი
ნაკვეთის საკადასტრო საზღვარი	საზოგადოებრივი ნაგებობა	ვალდებულება