



საქართველოს იუსტიციის სამინისტრო
საჯარო რეგისტრის ეროვნული სააგენტო

საკადასტრო გეგმა

მიწის ნაკვეთის საკადასტრო კოდი: 72 13 17 100


ბანცხალების რეგისტრაციის ნომერი: 882010527066

მიწის ნაკვეთის ფართობი: 600 კვ.მ.


დანიშნულება: სასოფლო-სამეურნეო

კატეგორია:

მომზადების თარიღი: 22.03.10

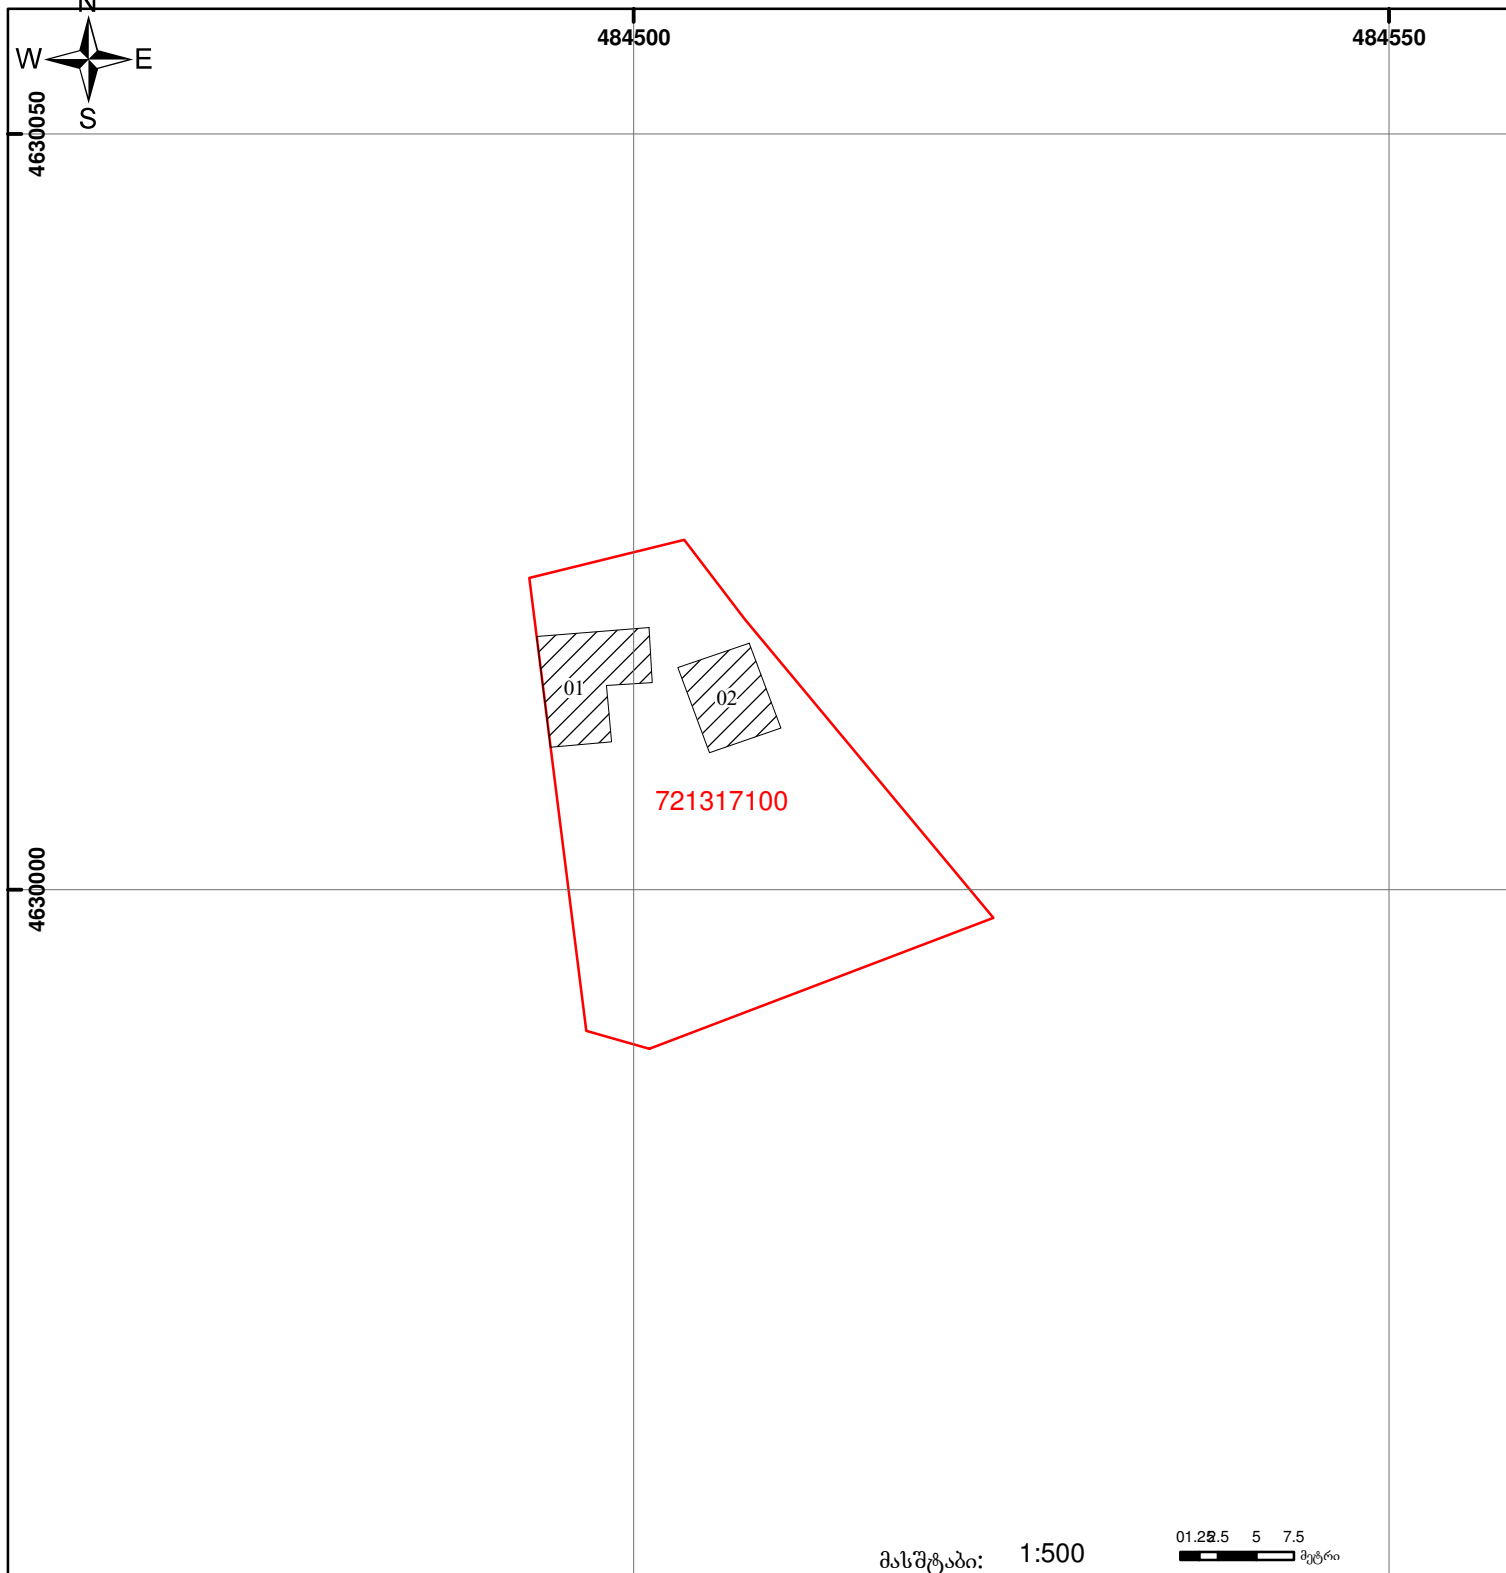

მასშტაბი: 1:500

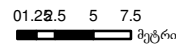

	შენიშნულ-ნაგებობა, პირობითი ნომერი/სართულიანობა		ვალიგებულება		საზღვრივი ნაგებობა	 00'0" 0.00 UTM (საერთაშორისო) სისტემის კოორდ.
	მიწის ნაკვეთის საკადასტრო საზღვარი		მშენებარე ნაგებობა			