
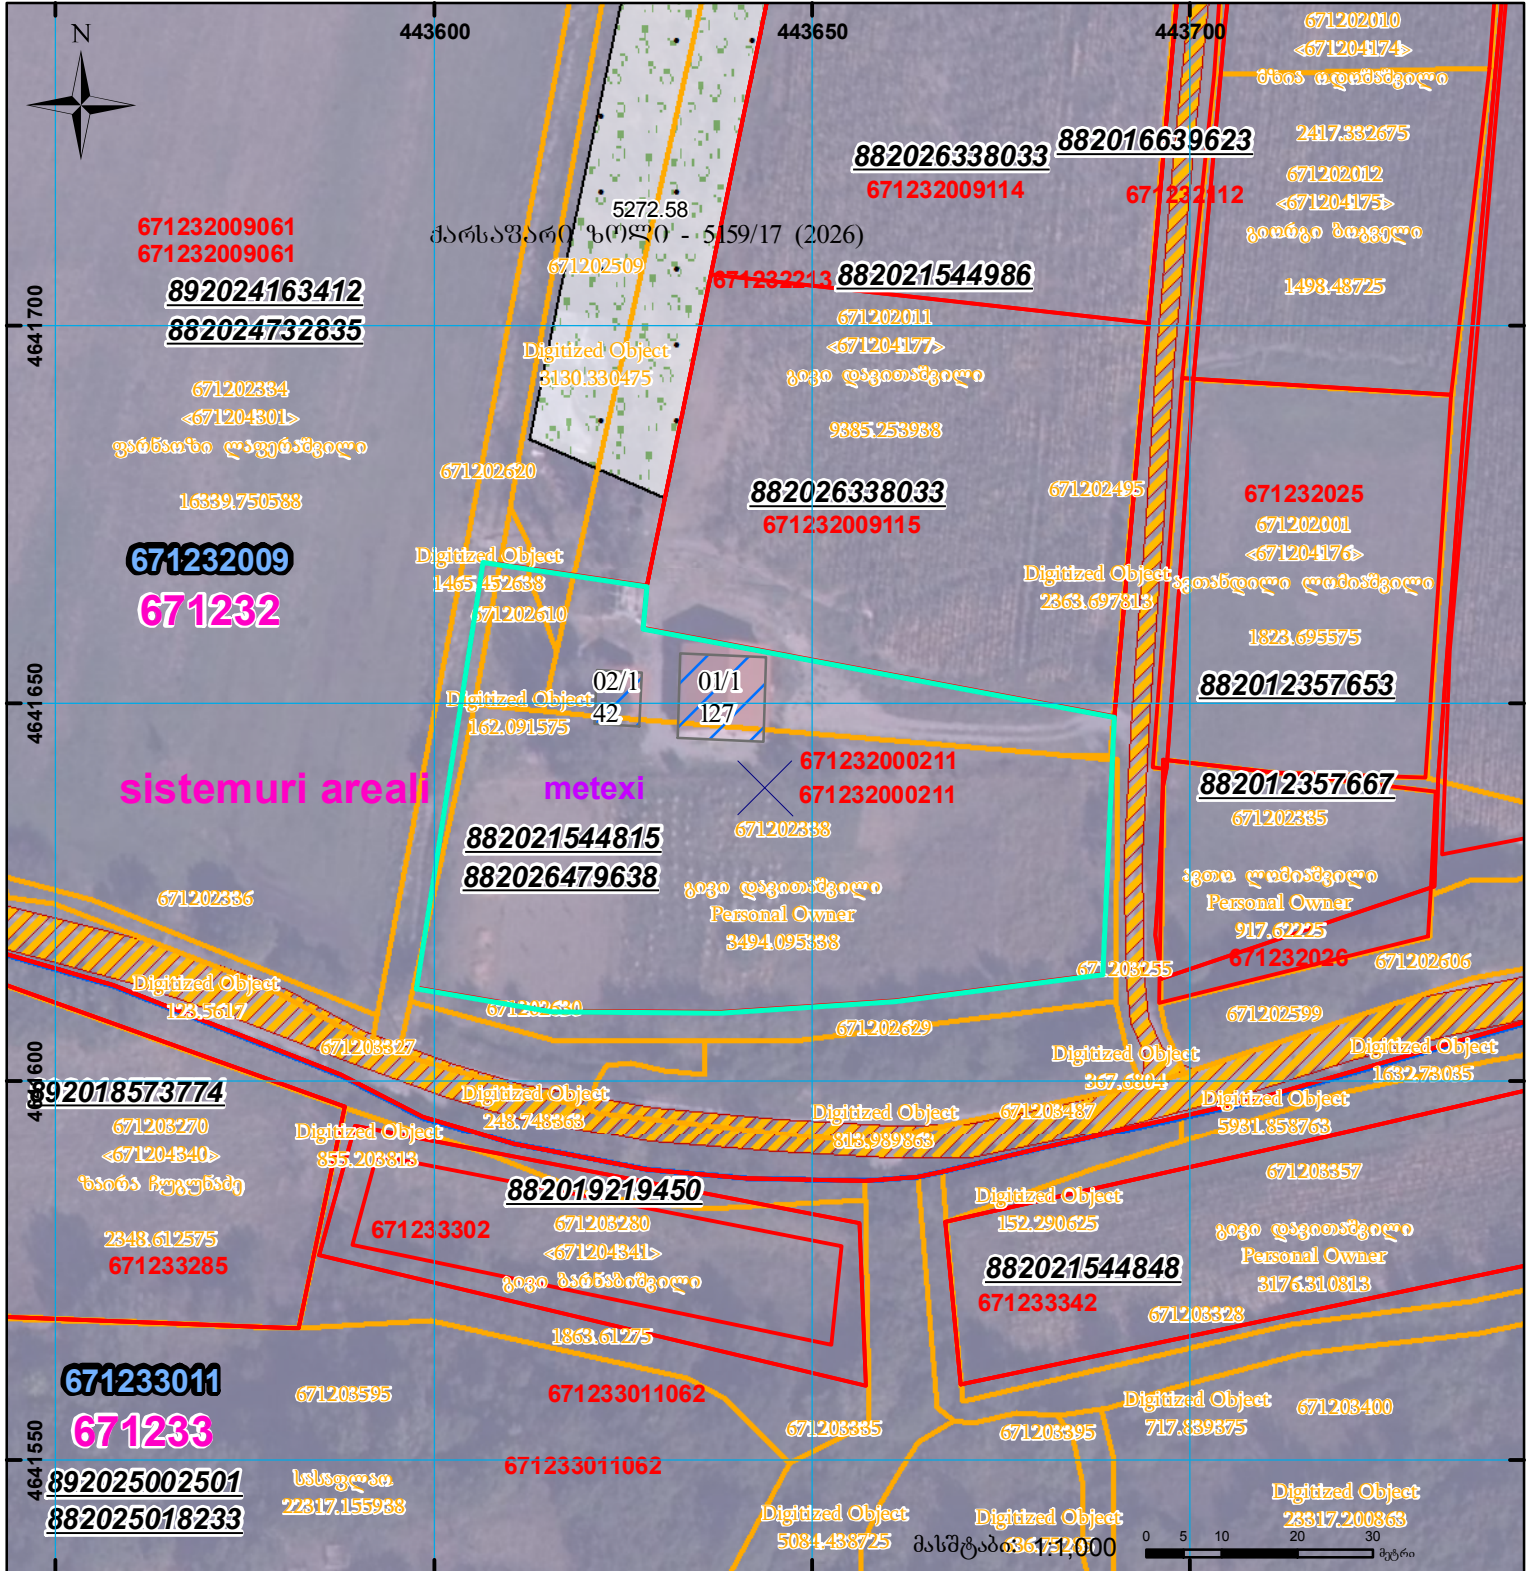



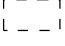
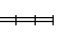


მიწის ნაკვეთის საკადასტრო კოდი: **671232000211**
 ბანკსაღმების რეგისტრაციის ნომერი: **882026479638**
 მიწის ნაკვეთის ფართობი: **4134 კვ.მ.**
 დანიშნულება:
 მომზადების თარიღი: **12.06.26**

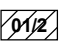

	შენიშვნა-ნაკვეთი, პირობითი ნომერი/სართულიანობა		კალდებულება		სარეგისტრაციოდ წარმოდგენილი ნაკვეთი
	მიწის ნაკვეთის საკადასტრო საზღვარი		შუენებარე ნაკვეთი		საზობრევი ნაკვეთი

UTM (საერთაშორისო) სისტემის კოორდ.