



საქართველოს იუსტიციის სამინისტრო
საჯარო რეგისტრის ეროვნული სააგენტო
საკადასტრო გეგმა

მიწის ნაკვეთის საკადასტრო კოდი: 26 01 46 084


ბანცხალების რეგისტრაციის ნომერი: 882009269483

მიწის ნაკვეთის ფართობი: 310 კვ.მ.

ღანიშნულება: სასოფლო-სამეურნეო

კატეგორია:

გომზადების თარიღი: 31.08.09

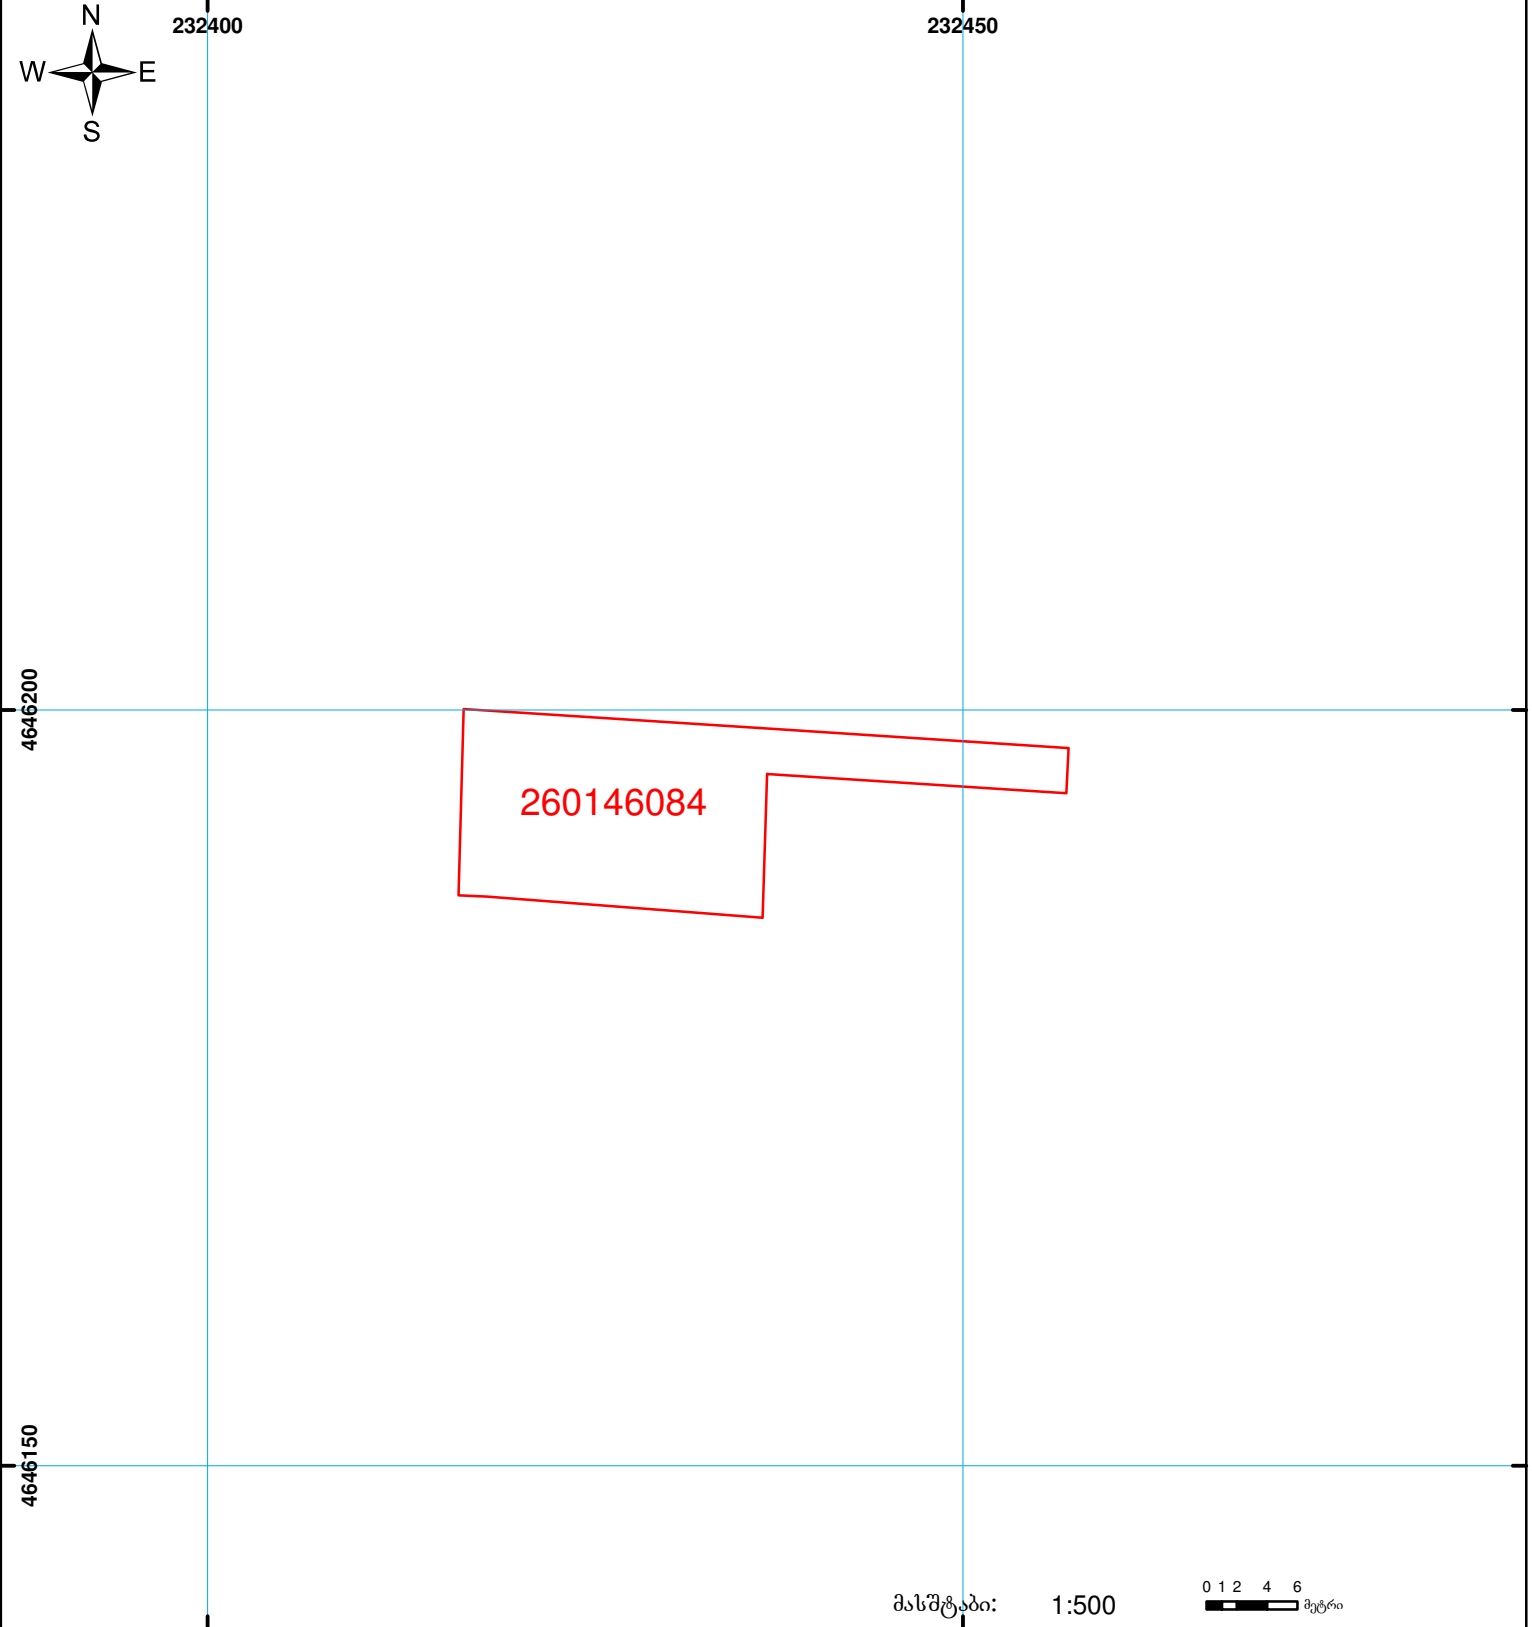

	შენიშნული ნაკვეთი, პირობითი ნომერი/სართულიანობა		ვალდებულება		საზოგადოებრივი ნაკვეთი	0 0'0 0.00 UTM (საერთაშორისო) სისტემის კოორდ.
	მიწის ნაკვეთის საკადასტრო საზღვარი		მშენებარე ნაკვეთი			