




საკადასტრო გეგმა

საჯარო რეგისტრის ეროვნული სააგენტო

საკადასტრო კოდი: **42.06.48.371**
განცხადების ნომერი: **882025740312**
მომზადების თარიღი: **15/07/2025**

ნაკვეთის დანიშნულება: **სასოფლო-სამეურნეო**
ფართობი: **3241 კვ.მ (WGS 84 / UTM zone 38N)**
ვალდებულების ფართობი: **225 კვ.მ (WGS 84 / UTM zone 38N)**

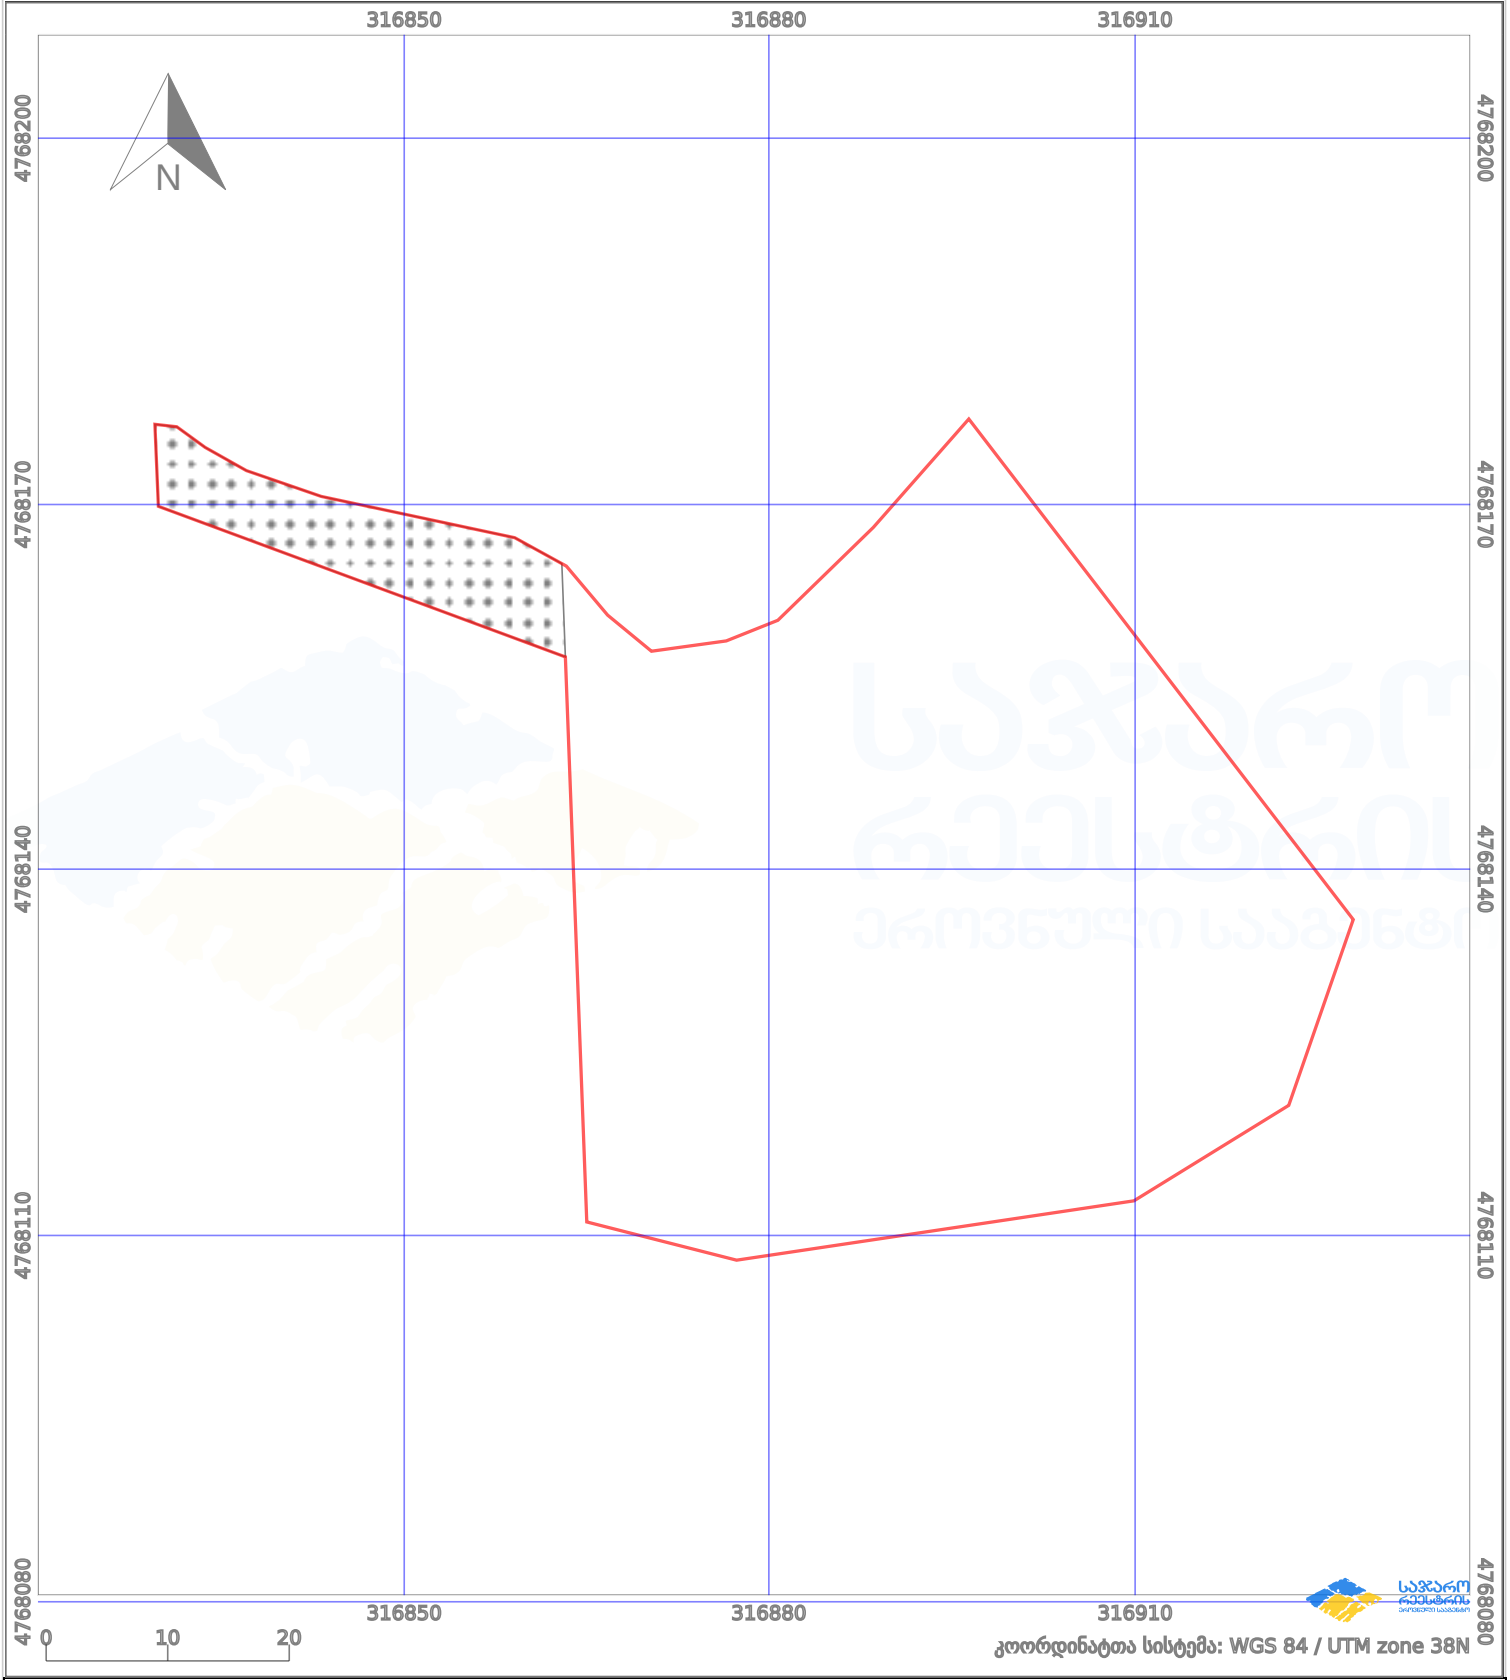

პირობითი აღნიშვნები:

| | | | | | | | |
|--|--------------------|--|--------------------|--|--------------------|--|---------------------|
| | ნაკვეთის საზღვარი | | მშენებარე ნაგებობა | | აშენებული ნაგებობა | | მინისქვეშა ნაგებობა |
| | საზღორივი ნაგებობა | | ტყის ფონდი | | ვალდებულება | | ქარსაფარი ბოლი |