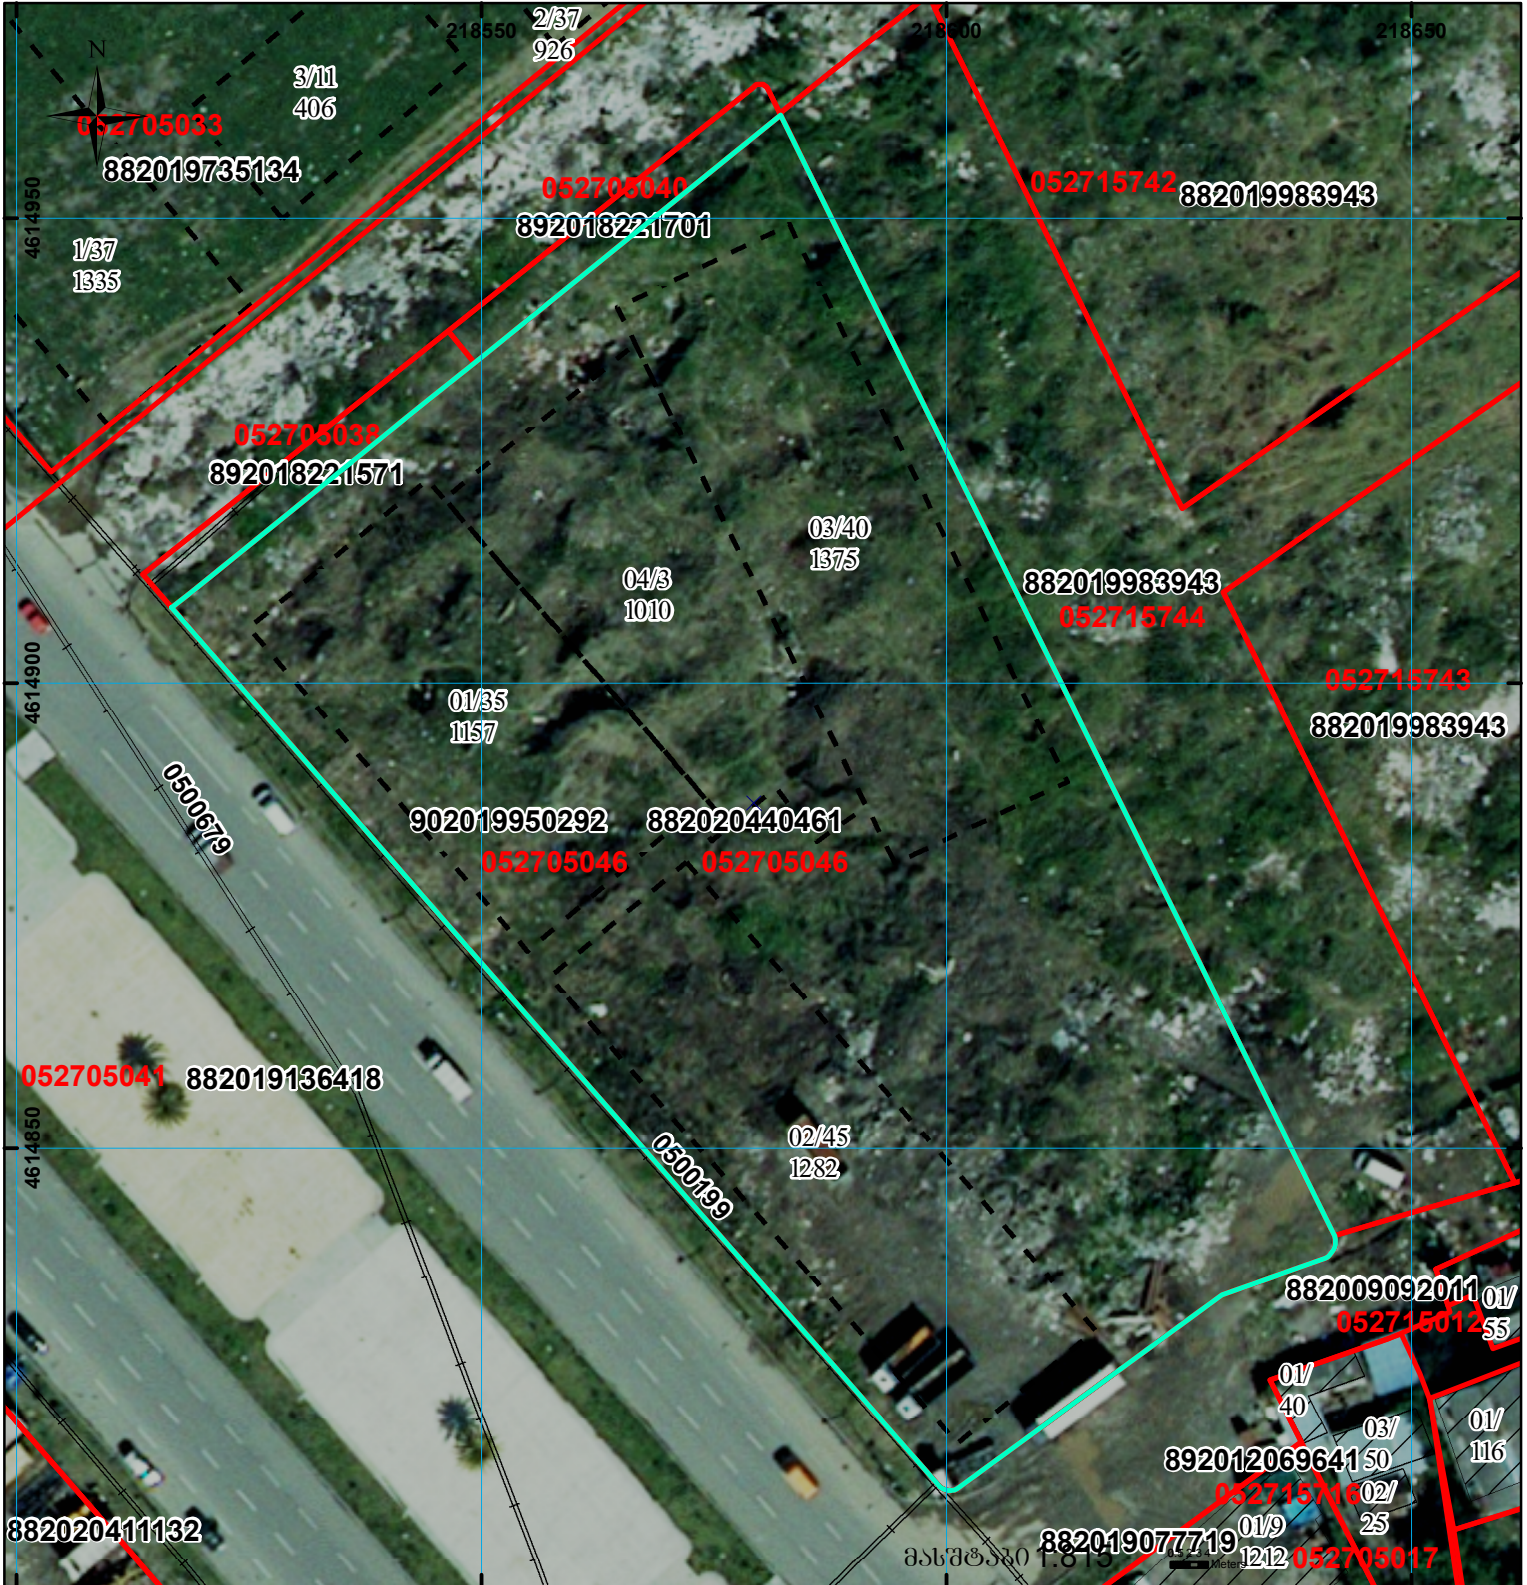
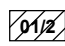

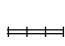

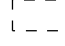


მიწის ნაკვეთის საკადასტრო კოდი: 05 27 05 046  
 განცხადების რეგისტრაციის ნომერი: 882020440461  
 მიწის ნაკვეთის ფართობი: 8659 კვ.მ.  
 დანიშნულება:  
 მომზადების თარიღი: 28.07.20



	შენობა-ნაგებობა, პირობითი ნომერი/სართულიანობა		კალდებულება		საზოროვი ნაკებობა
	მიწის ნაკვეთის საკადასტრო საზღვარი		შენიშნული ნაკებობა	00°0' UTM (საერთაშორისო) სისტემის კოორდ.	