



საკადასტრო გეგმა

საჯარო რეესტრის ეროვნული
სააგენტო

საკადასტრო კოდი: **72.08.17.166**

განცხადების ნომერი: **882025193306**


მომზადების თარიღი: **18/02/2025**

ნაკვეთის დანიშნულება:

ფართობი:

არასასოფლო სამეურნეო

2000 კვ.მ (WGS 84 / UTM zone 38N)

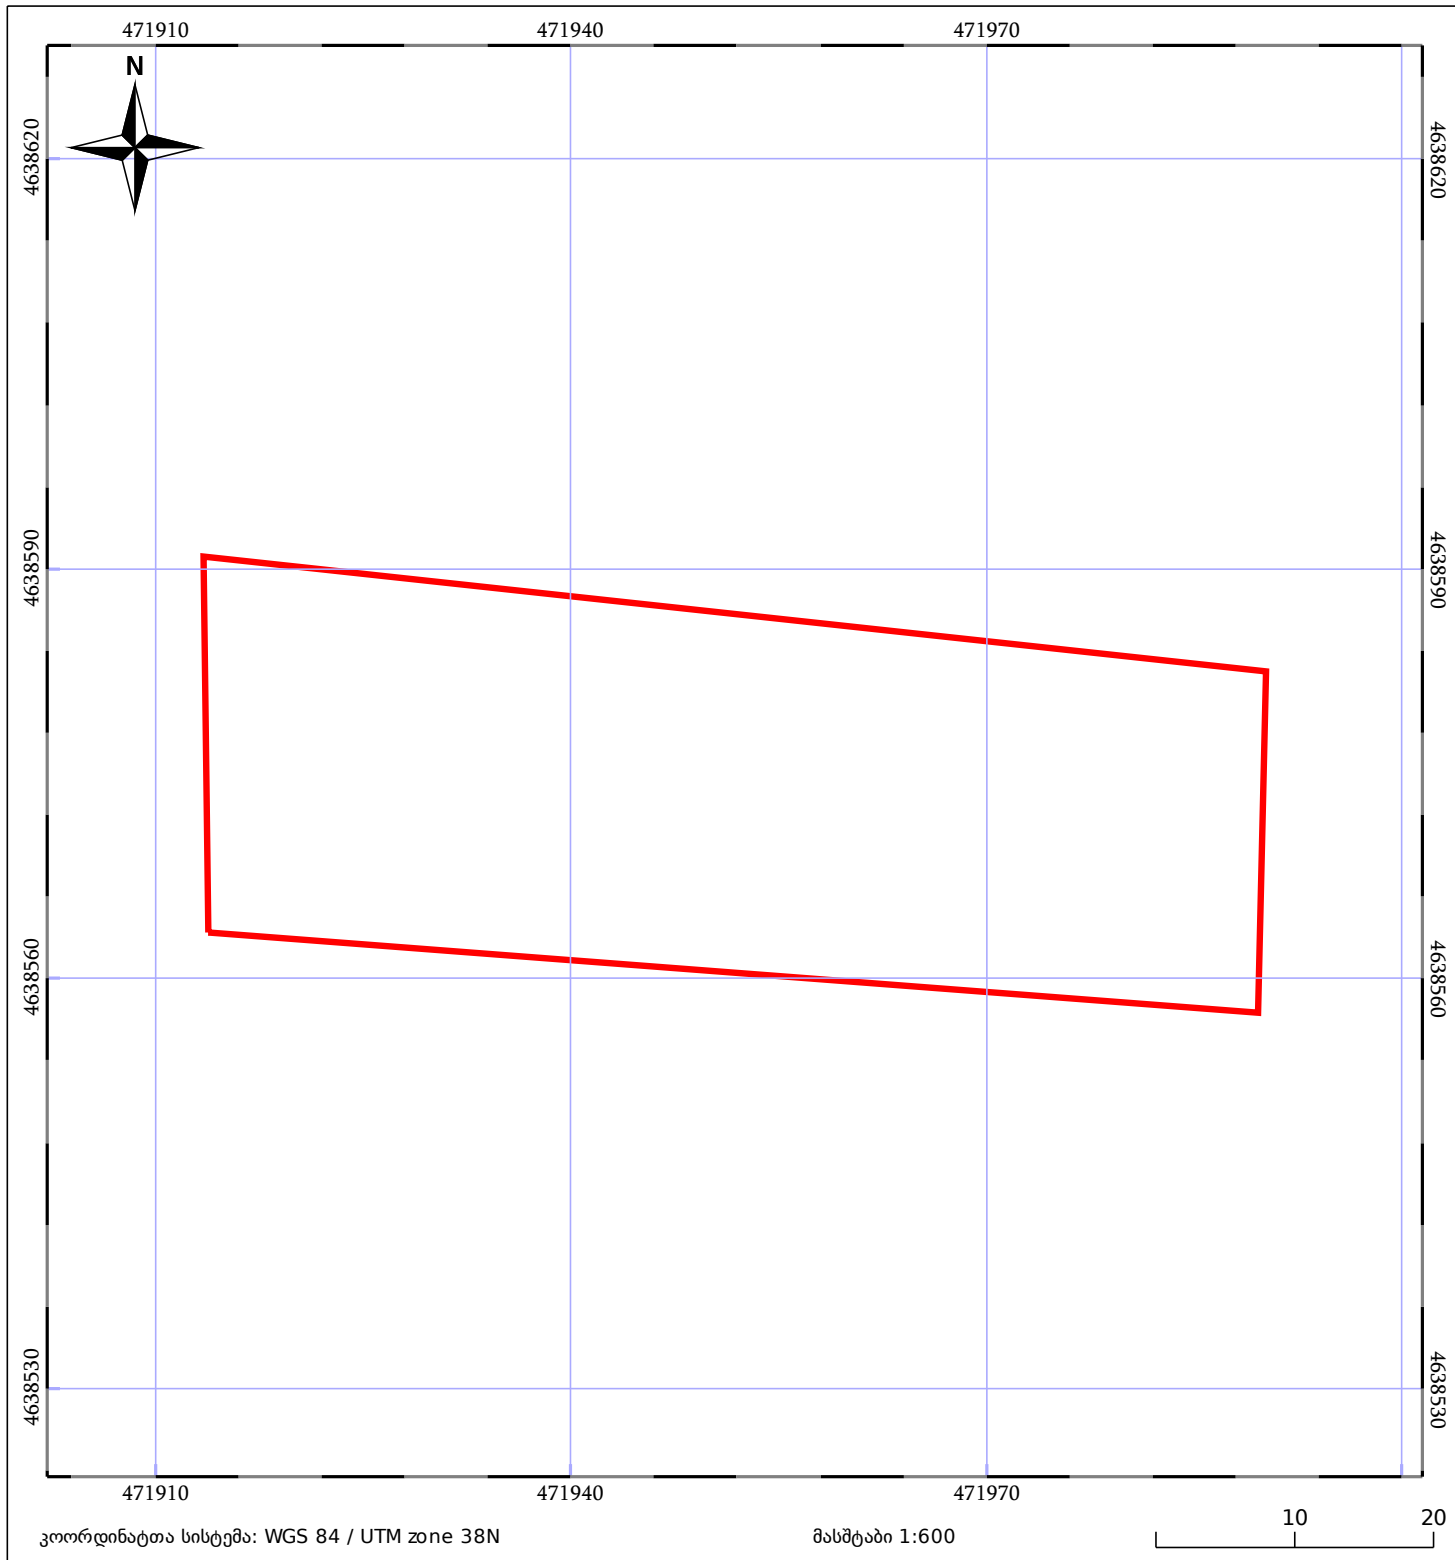

05/25	მშენებარე ნაგებობა		ნაკვეთის საკადასტრო საზღვარი	05/25	შენობა/ნაგებობა
	საზღვრული ნაგებობა		ტყის ფონდი		ვალდებულება