



საკადასტრო გეგმა

საჯარო რეესტრის ეროვნული
სააგენტო

საკადასტრო კოდი: **57.07.65.291**


ნაკვეთის დანიშნულება:

განცხადების ნომერი: **882019595132**

ფართობი:

4703 კვ.მ (WGS 84 / UTM zone 38N)

მომზადების თარიღი: **24/07/2019**

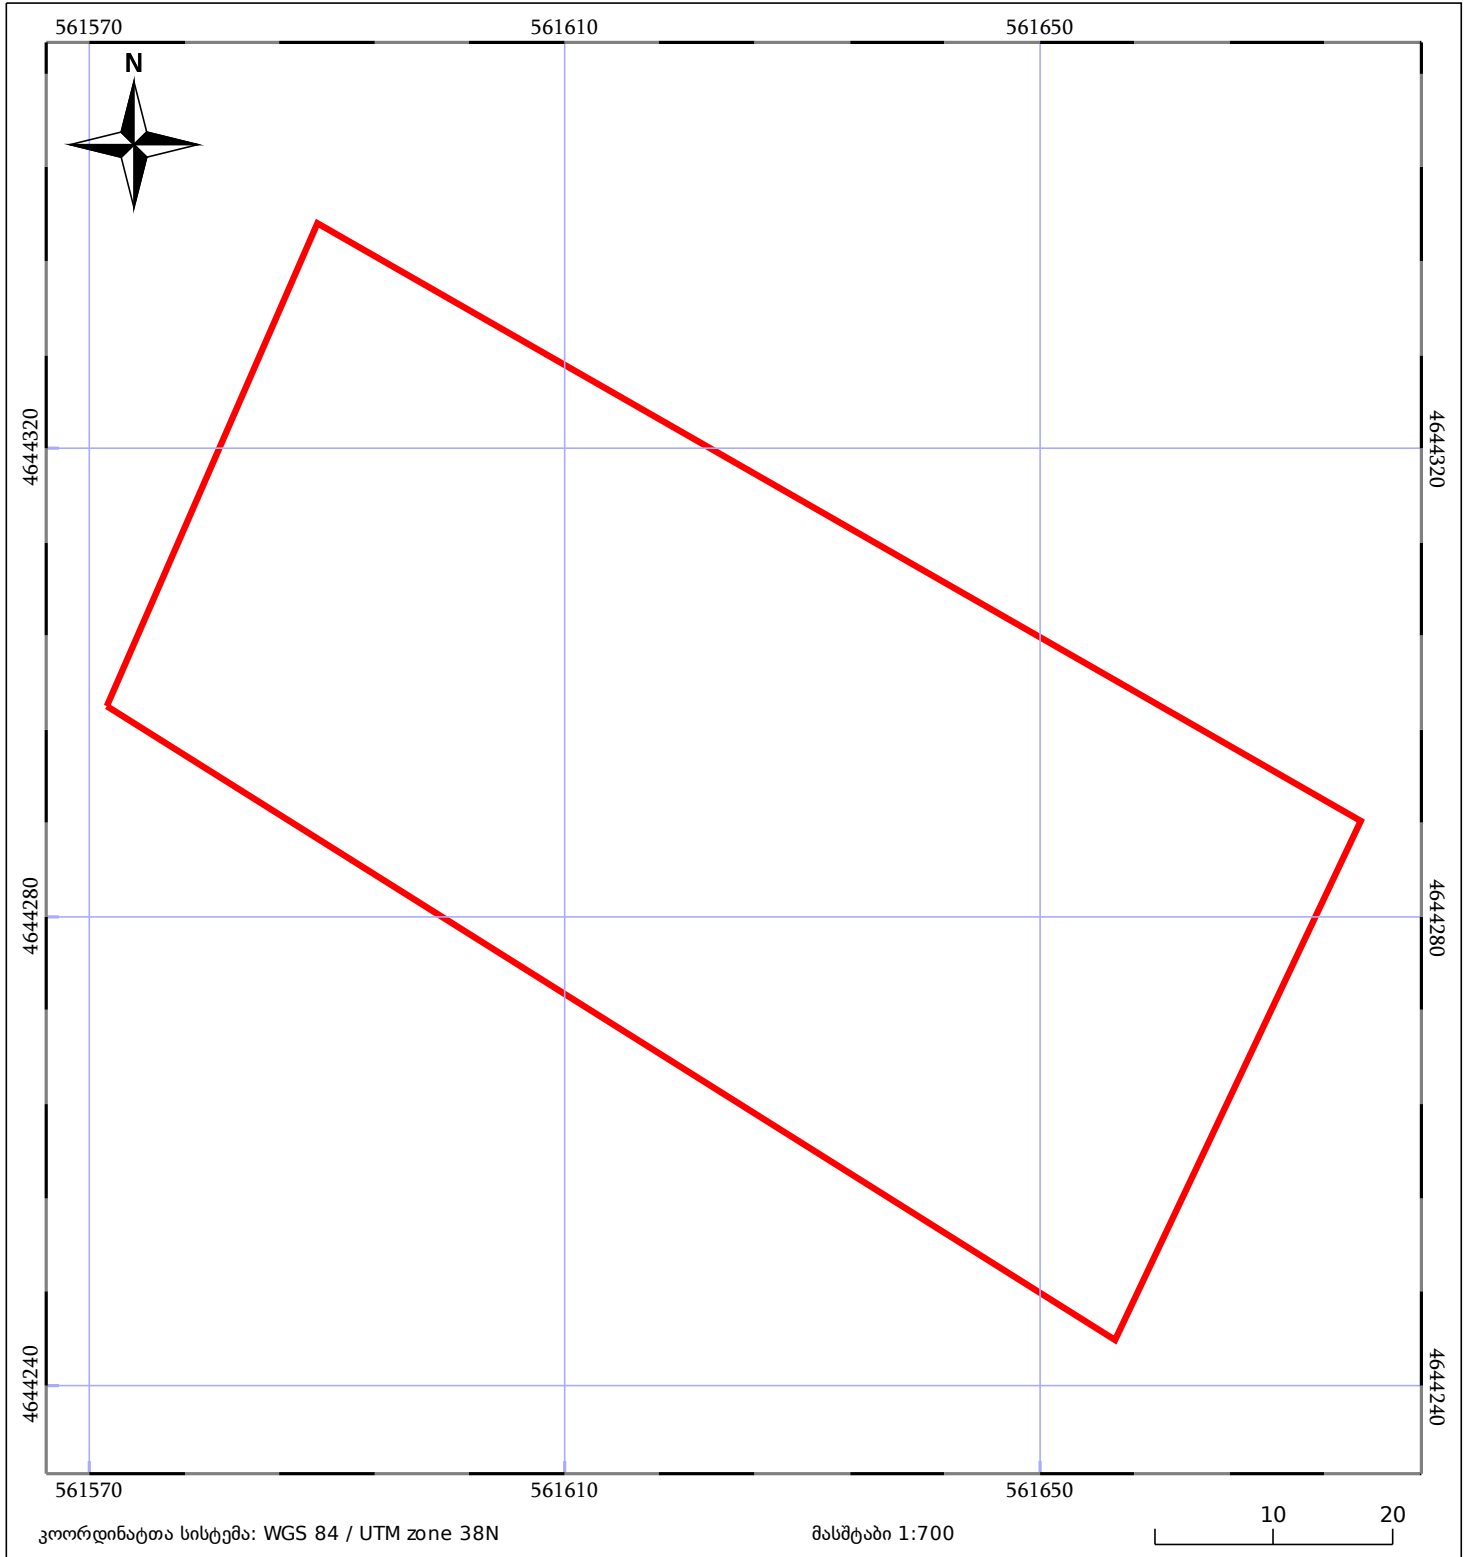

05/25 მშენებარე ნაგებობა	05/25 მენობა/ნაგებობა	ტყის ფონდი
ნაკვეთის საკადასტრო საზღვარი	საზოგადოებრივი ნაგებობა	ვალდებულება