


მიწის ნაკვეთის საკადასტრო კოდი: **20 36 02 610**  
 ბანაცხალების რეგისტრაციის ნომერი: **882022801145**  
 მიწის ნაკვეთის ფართობი: **3584 კვ.მ.**  
 დანიშნულება:  
 მომზადების თარიღი: **02.11.22**

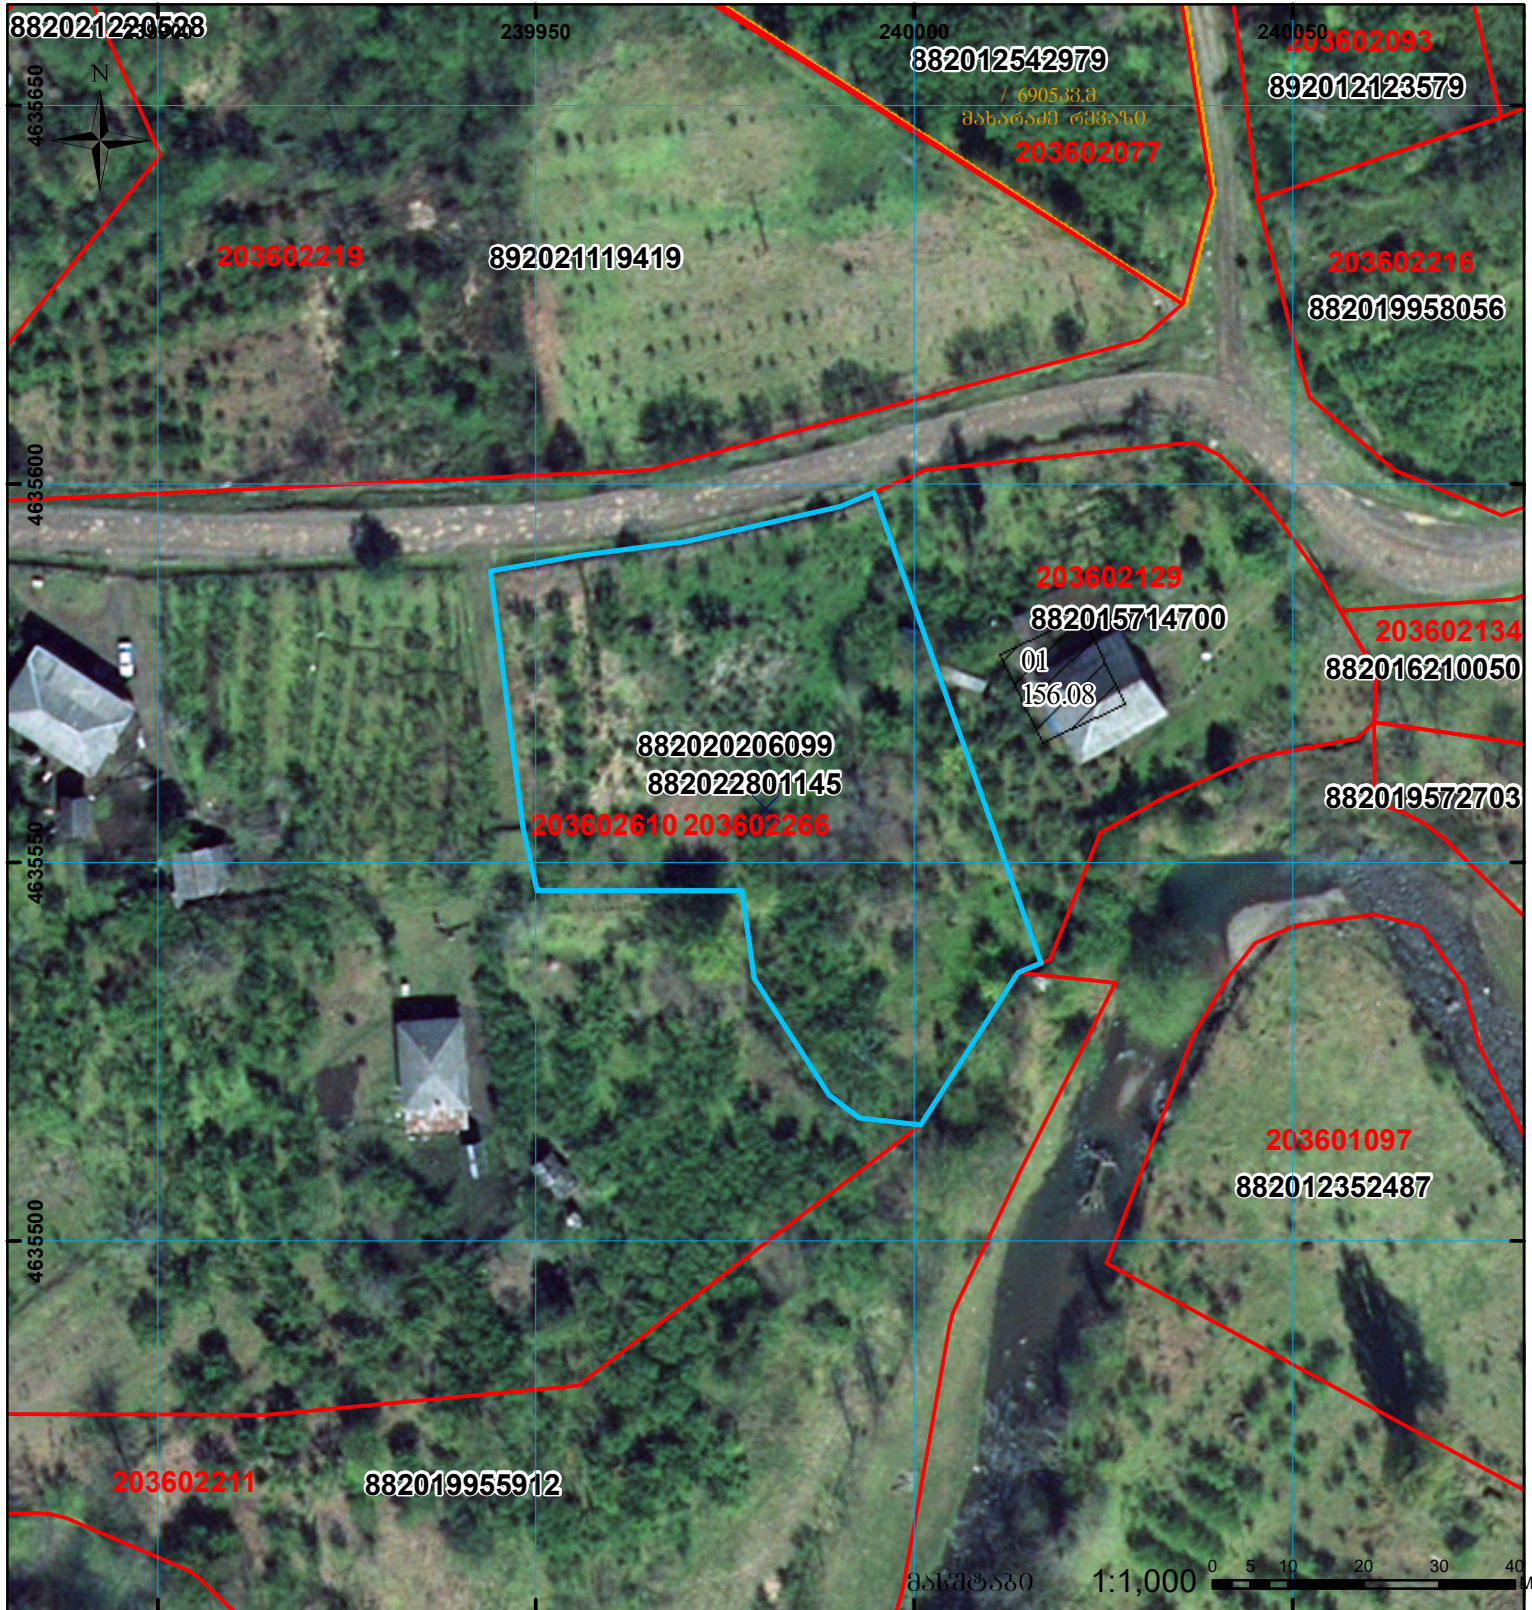

	შენიშნა-ნაკვებობა, პირობითი ნომერი/სართულიანობა		ვალდებულება		საზობრივი ნაკვებობა
	მიწის ნაკვეთის საკადასტრო საზღვარი		შუენებარე ნაკვებობა		

00°0' UTM (საერთაშორისო) სისტემის კოორდ.