



საჯარო რეგისტრის
ეროვნული სააგენტო


საქართველოს იუსტიციის სამინისტრო
საჯარო რეგისტრის ეროვნული სააგენტო

საკადასტრო გეგმა

განცხადების რეგისტრაციის ნომერი: 882010787247
მიწის ნაკვეთის საკადასტრო კოდი: 53 20 31 266
მიწის ნაკვეთის ფართობი: 500 კვ.მ.
ღანიშნულება: არასასოფლო-სამეურნეო

გომზადების თარიღი:

30.09.10

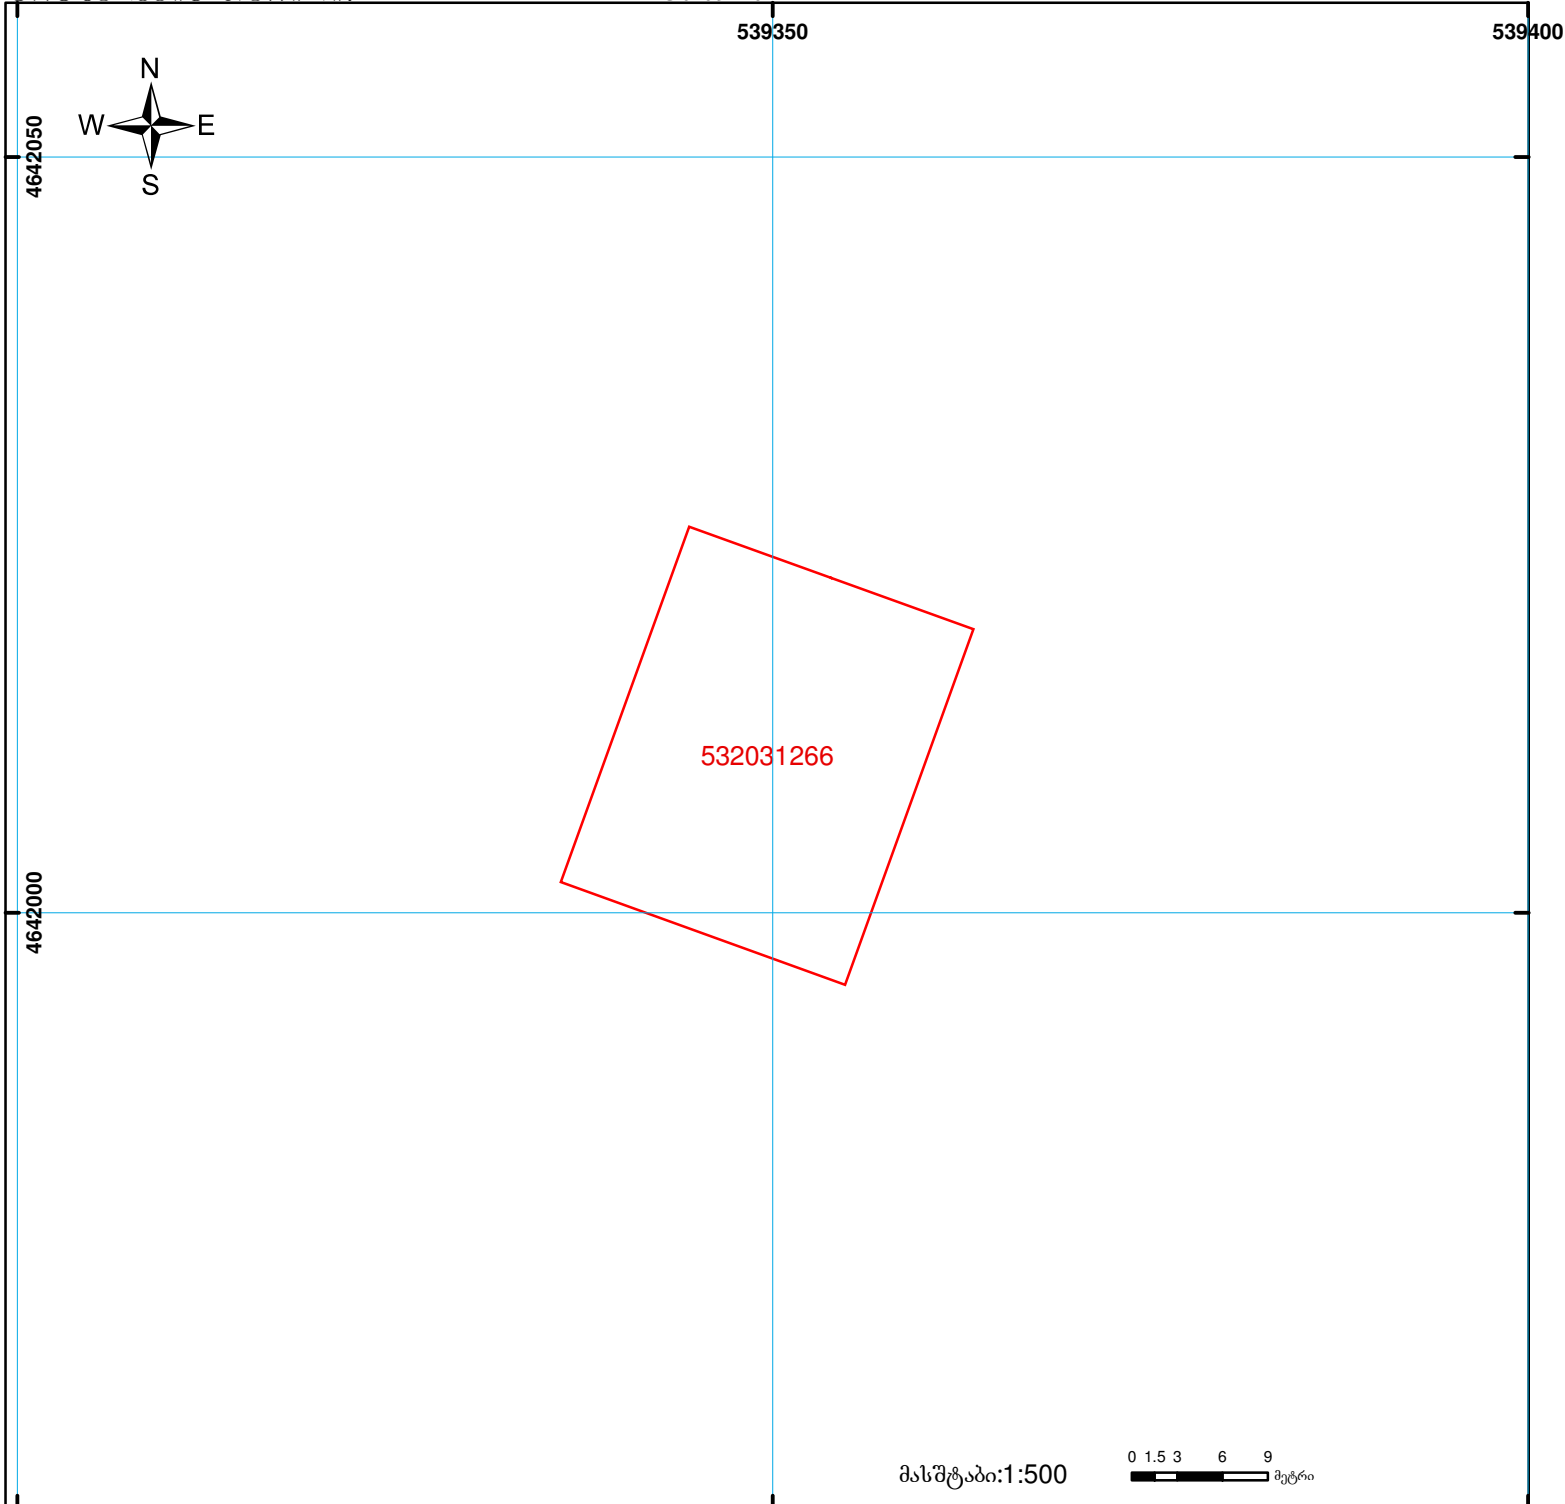

შენიშვნა-ნაგებობა,
პირობითი ნომერი/სართულიანობა



ვადდება



საზოგადოებრივი ნაგებობა



მიწის ნაკვეთის საკადასტრო საზღვარი



მშენებარე ნაგებობა

00'0
0.00
UTM
(საერთაშორისო)
სისტემის კოორდ.