



საკადასტრო გეგმა

საჯარო რეესტრის ეროვნული
სააგენტო

საკადასტრო კოდი: **01.18.01.002.001**

განცხადების ნომერი: **882021879215**

მომზადების თარიღი: **19/10/2021**

ნაკვეთის დანიშნულება:


ფართობი:

ვალდებულების ფართობი:

არასასოფლო სამეურნეო

9882 კვ.მ (WGS 84 / UTM zone 38N)

354 კვ.მ (WGS 84 / UTM zone 38N)

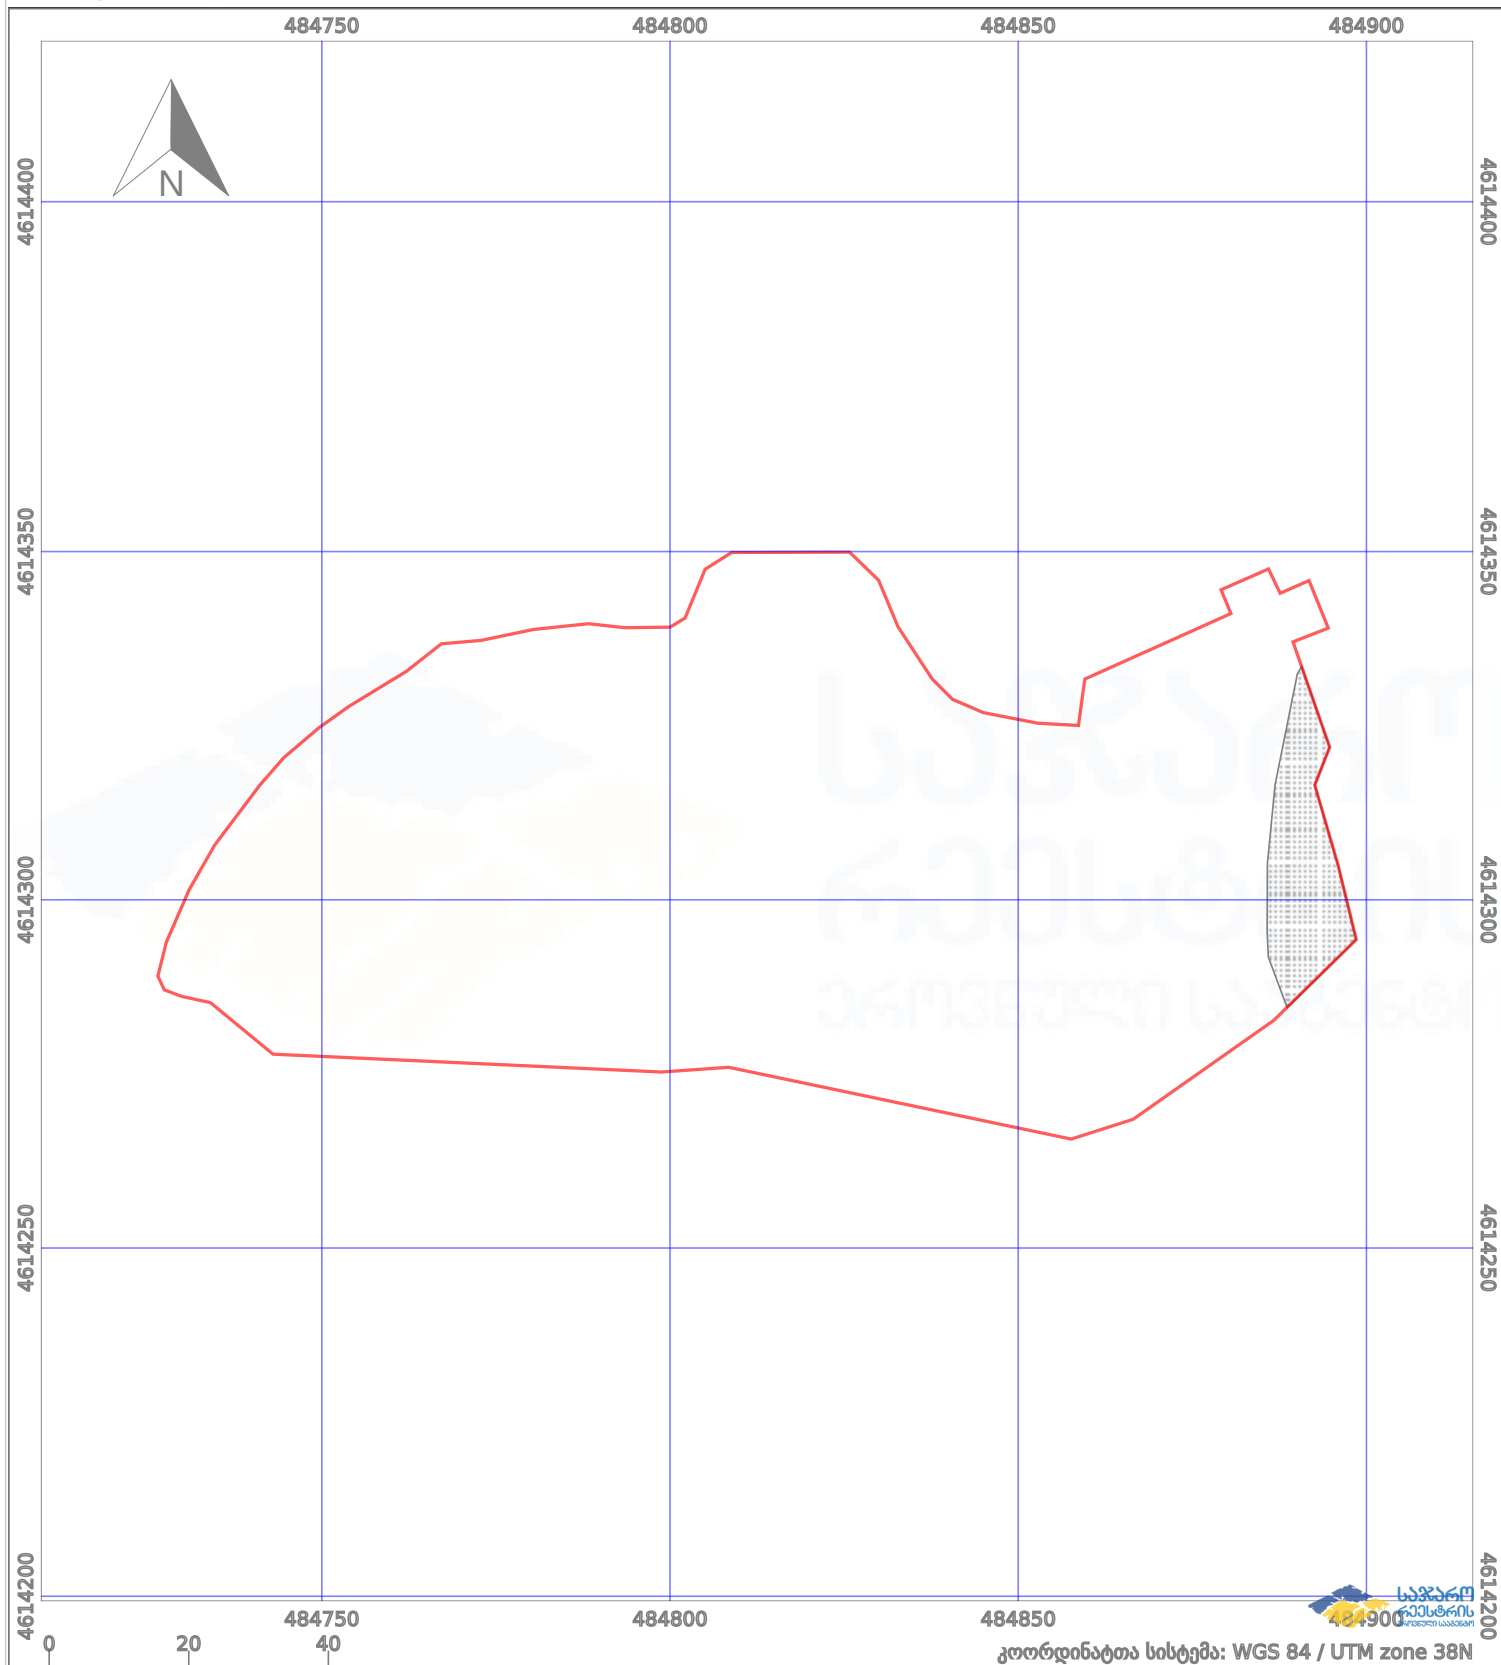

ნაკვეთის საზღვარი	პირობითი აღნიშვნები:	მშენებარე ნაგებობა	აშენებული ნაგებობა
საზღვარი ნაგებობა	ტყის ფონდი	ვალდებულება	