



საკადასტრო გეგმა

საჯარო რეესტრის ეროვნული
სააგენტო

საკადასტრო კოდი:

01.20.01.034.023

ნაკვეთის დანიშნულება:

სასოფლო-სამეურნეო

განცხადების ნომერი:


882021876752

ფართობი:

372 კვ.მ (WGS 84 / UTM zone 38N)

მომზადების თარიღი:

28/12/2021

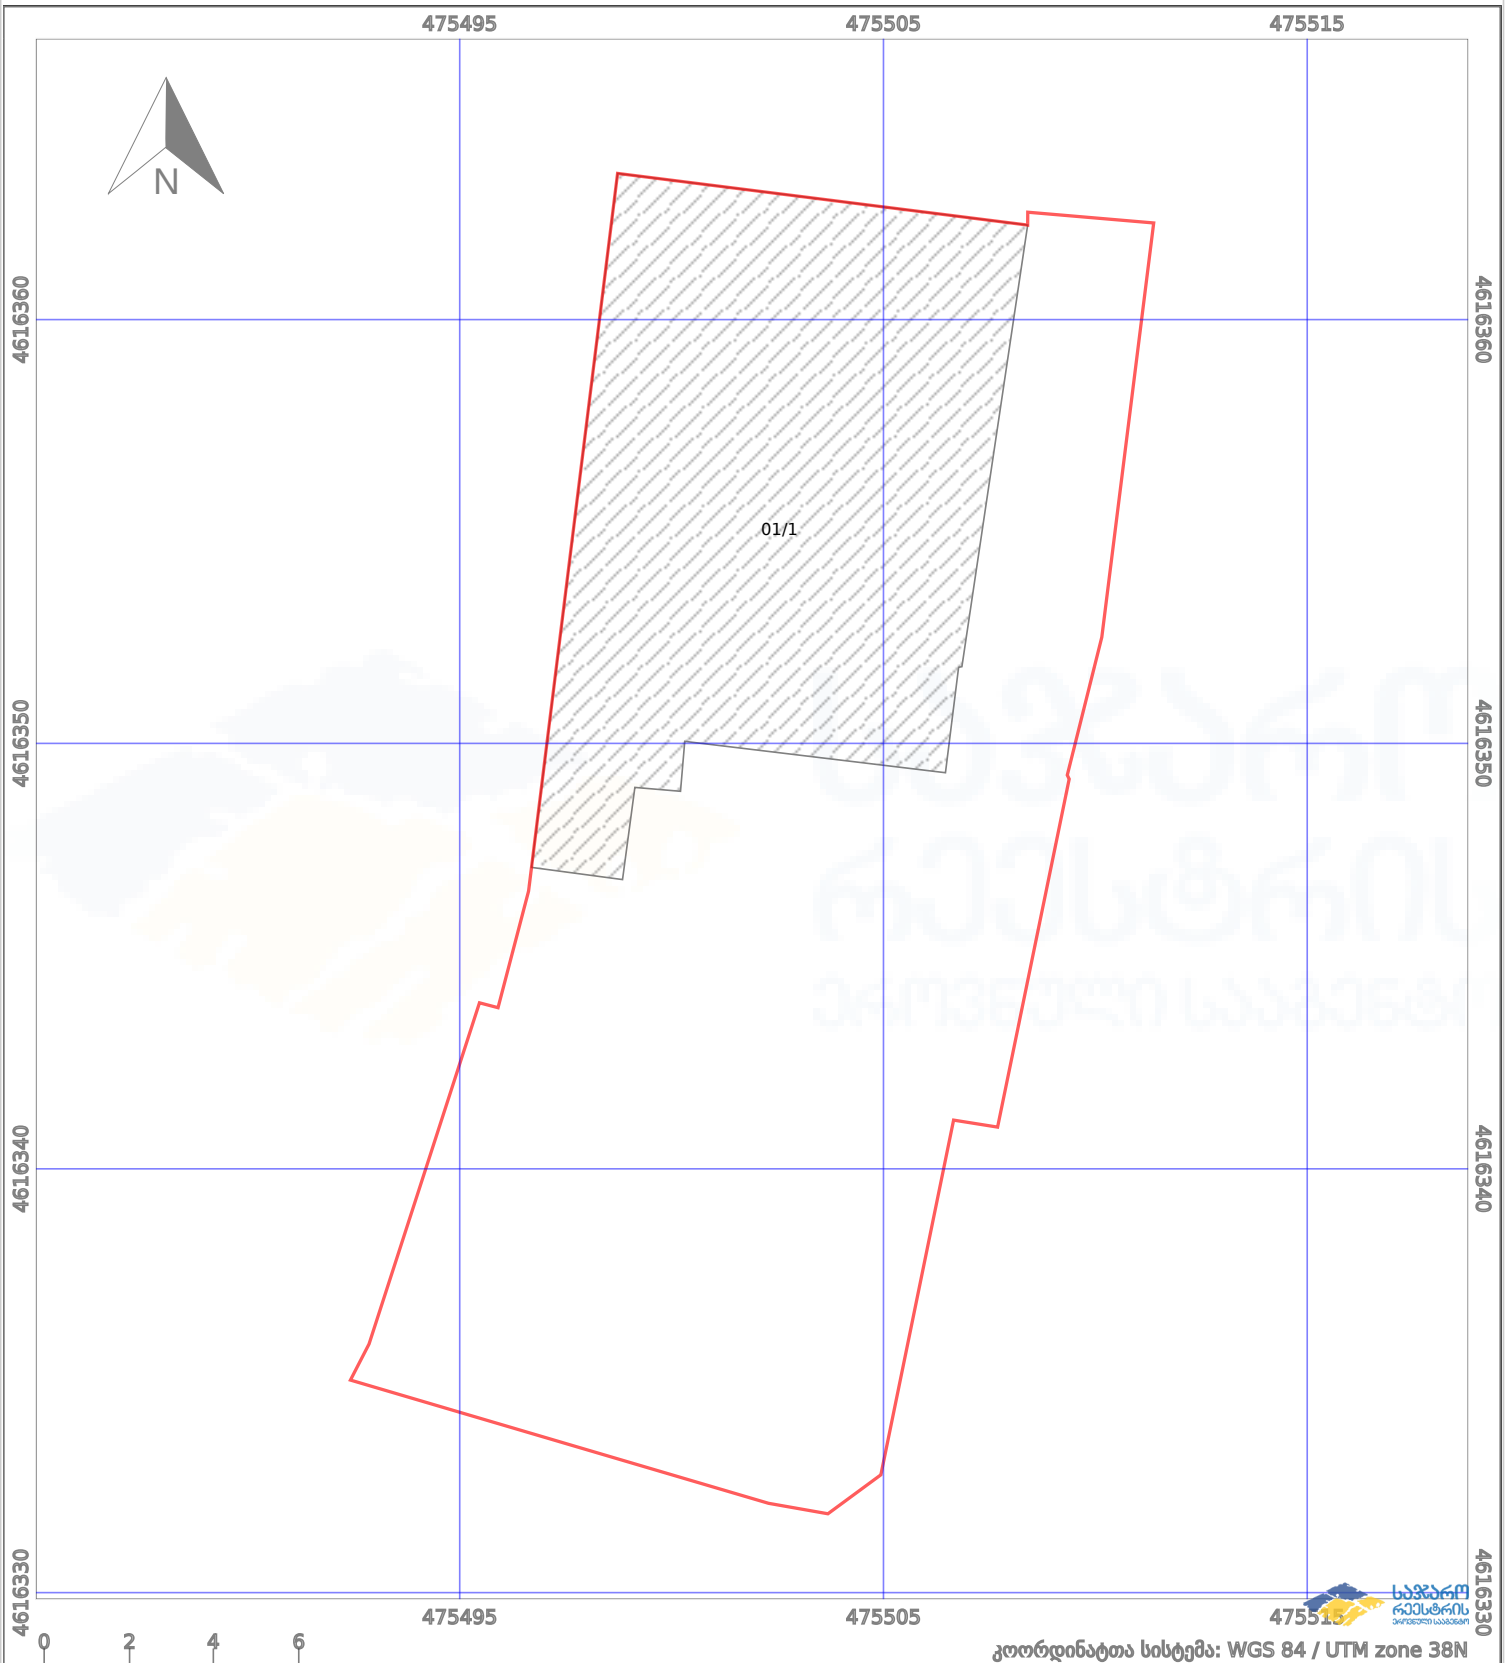

კოორდინატთა სისტემა: WGS 84 / UTM zone 38N

ნაკვეთის საზღვარი	პირობითი აღნიშვნები:	მშენებარე ნაგებობა	აშენებული ნაგებობა
საზღვარი ნაგებობა	ტყის ფონდი	ვალდებულება	