


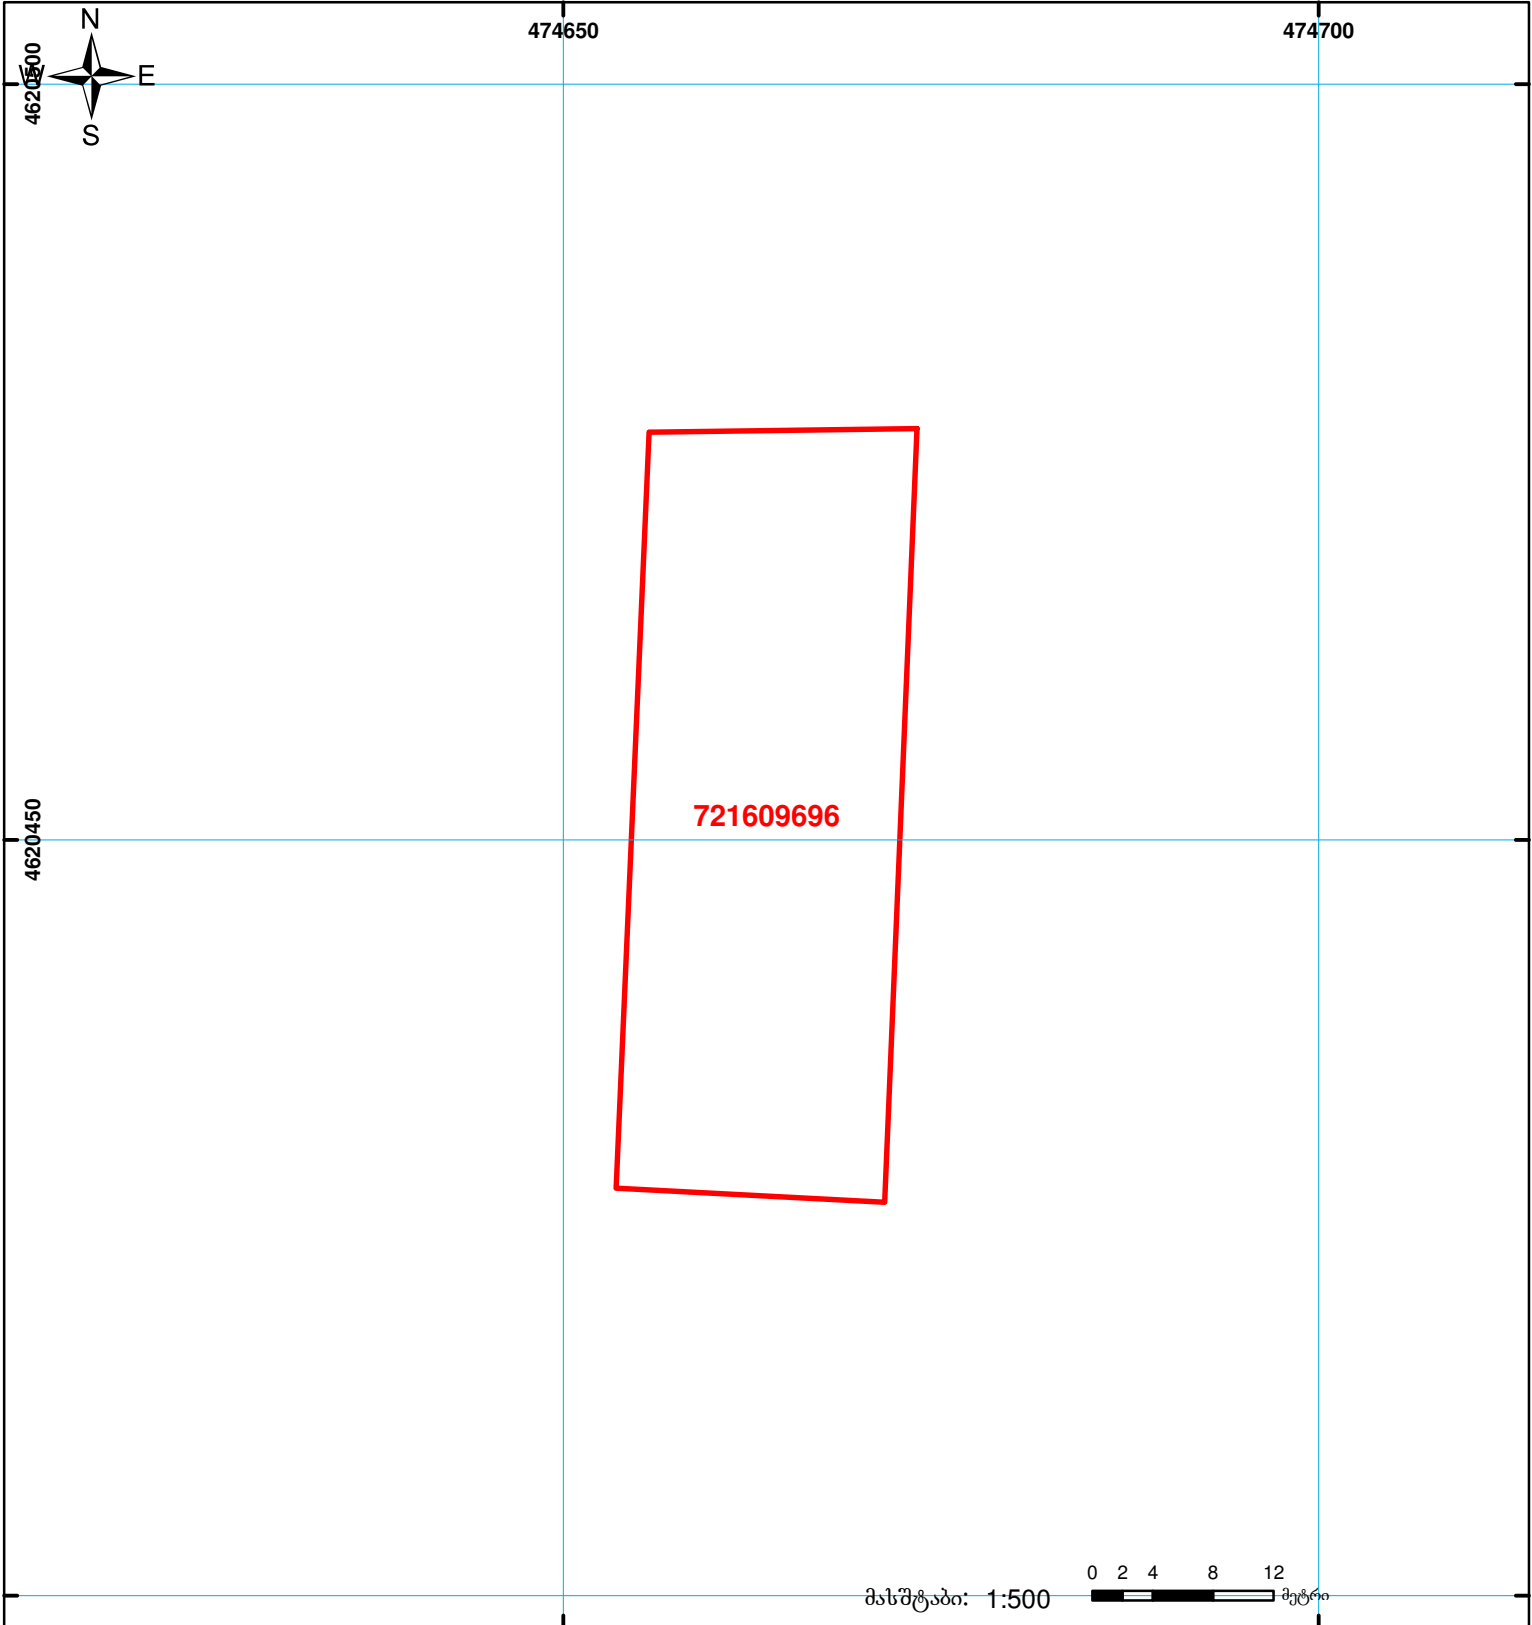

საქართველოს იუსტიციის სამინისტრო  
საჯარო რეგისტრის ეროვნული სააგენტო  
საკადასტრო გეგმა

მიწის ნაკვეთის საკადასტრო კოდი: 72 16 09 696  
ბანცხალების რეგისტრაციის ნომერი: 882012300818  
მიწის ნაკვეთის ფართობი: 899 კვ.მ.  
ღანიშნულება: სასოფლო-სამეურნეო

გომზადების თარიღი: 28.06.12



	შენიშნული ნაკვეთი, პირობითი ნომერი/სართულიანობა		ვადგებულება		საზობრივი ნაკვეთი	0.00
	მიწის ნაკვეთის საკადასტრო საზღვარი		მშენებარე ნაკვეთი			0.00